


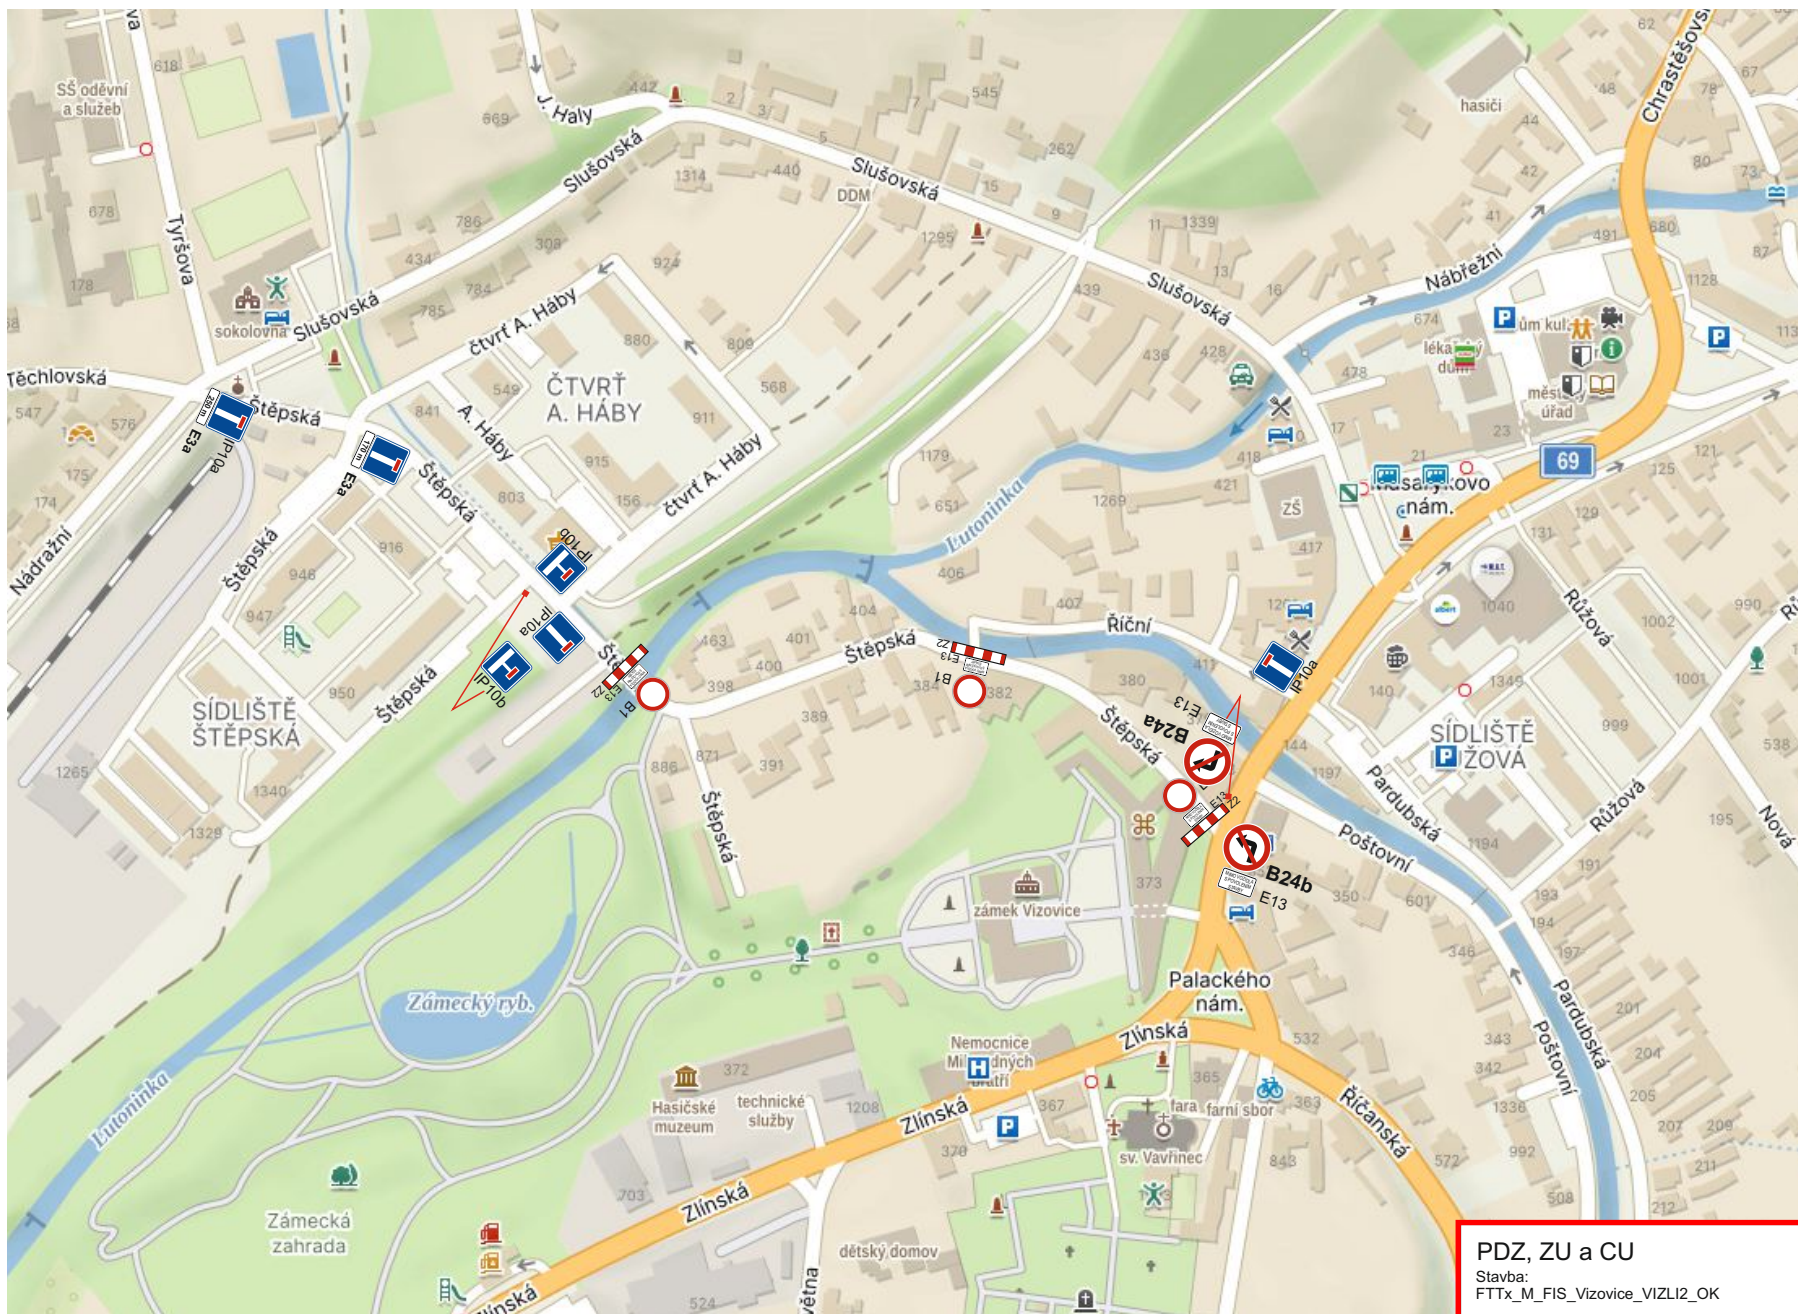

PDZ, ZU a CU

Stavba:
FTTx_M_FIS_Vizovice_VIZLI2_OK

uzavírka komunikace 24.7.2025
9h - 15h

Žadatel : SITEL, spol. s.r.o.

Obec : Vizovice

Datum : 25.6.2025


Místo : ul. Štěpáská



Prov.: Bilanská 1934
767 01 Kroměříž
Mob.tel.: 608 777 491
www.manadz.cz
E-mail: radimmana@seznam.cz
Zpracoval: Osička Tomáš



IP22

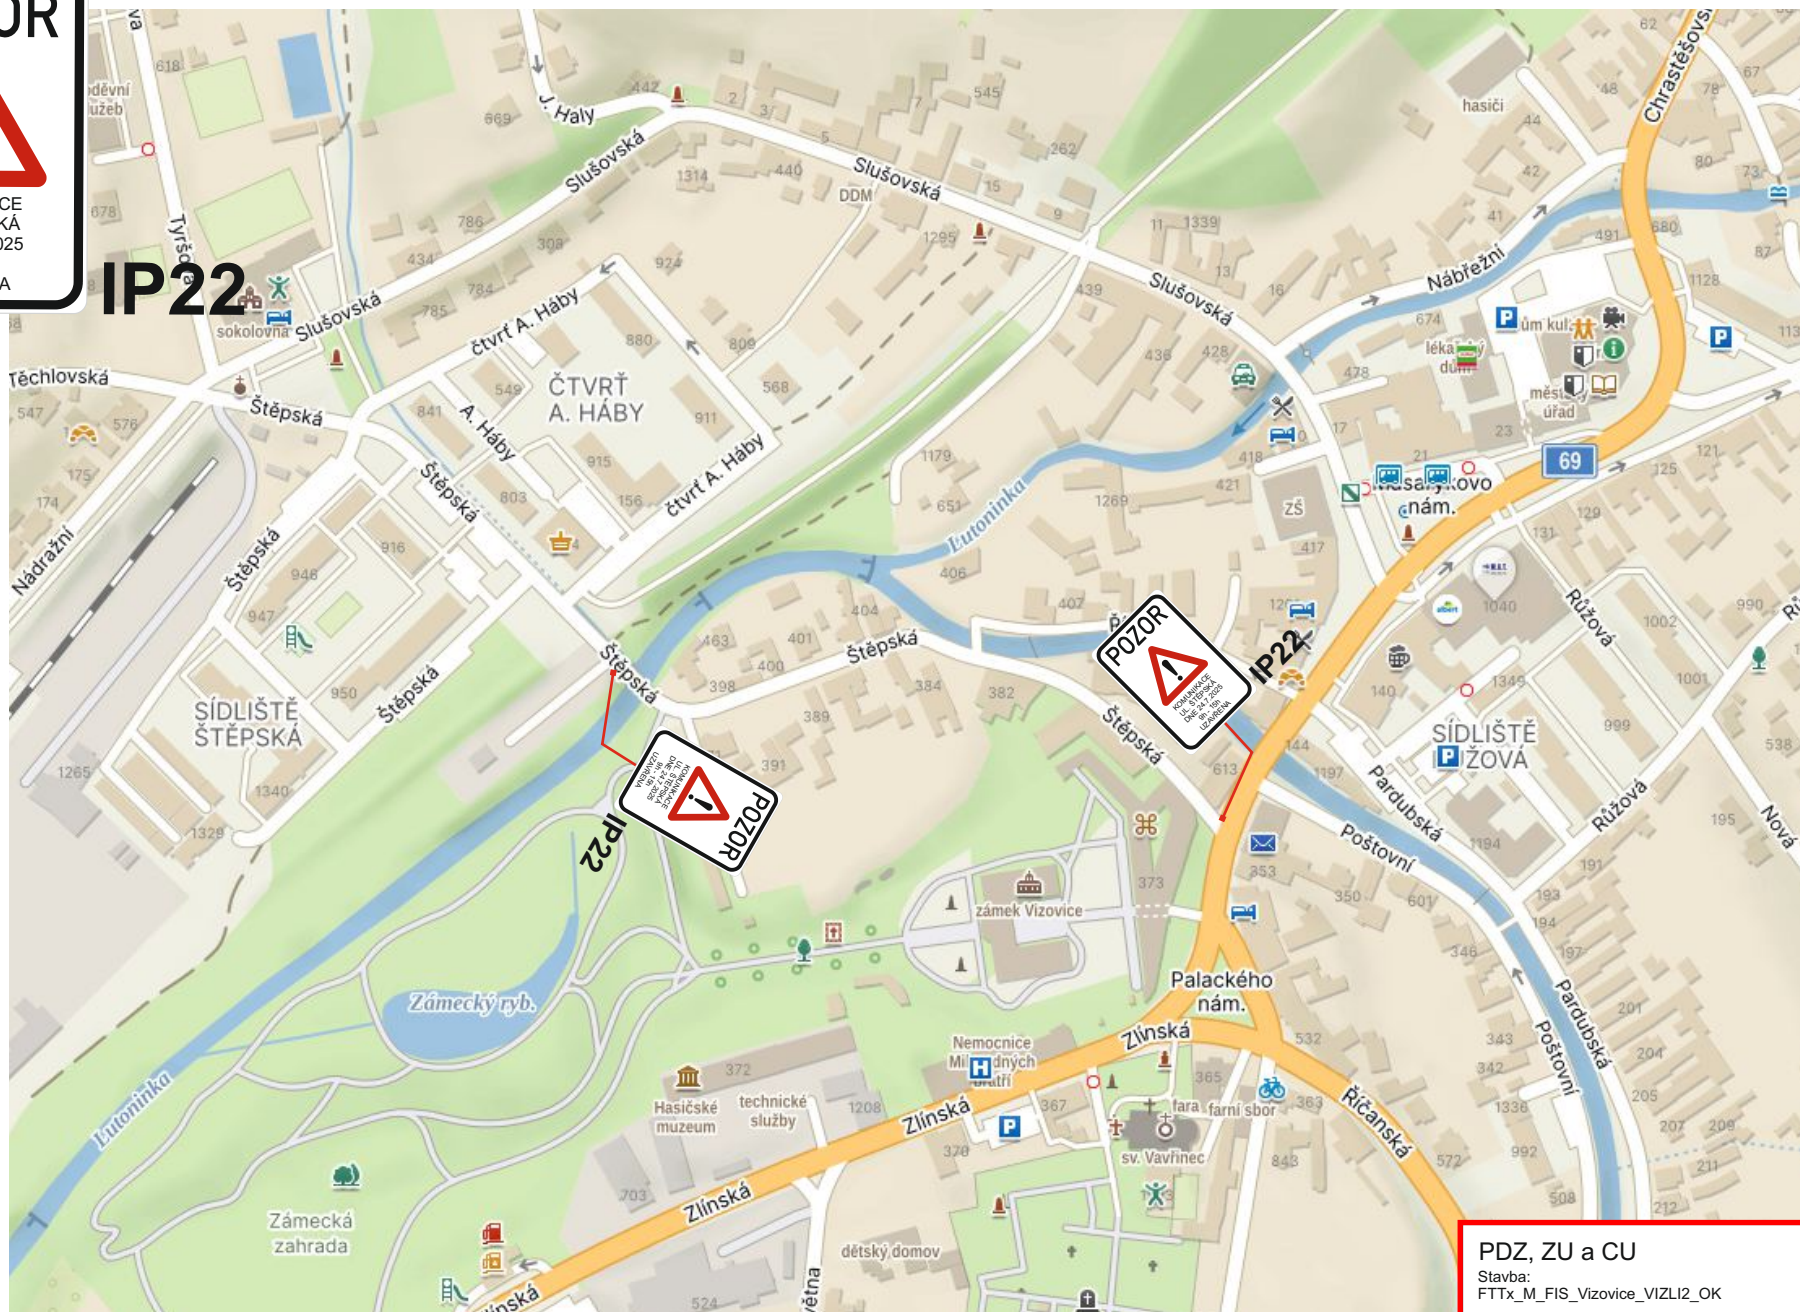

DZ IP 22 osazeno min. 7 dnů v předstihu

PDZ, ZU a CU

Stavba:
FTTx_M_FIS_Vizovice_VIZLI2_OK

uzavírka komunikace 24.7.2025
9h - 15h

Žadatel : SITEL, spol. s r.o.

Obec : Vizovice Datum : 25.6.2025

Místo : ul. Štěpská



Prov.: Bilanská 1934
767 01 Kroměříž
Mob.tel.: 608 777 491
www.manadz.cz
E-mail: radimmana@seznam.cz

Zpracoval: Osička Tomáš