
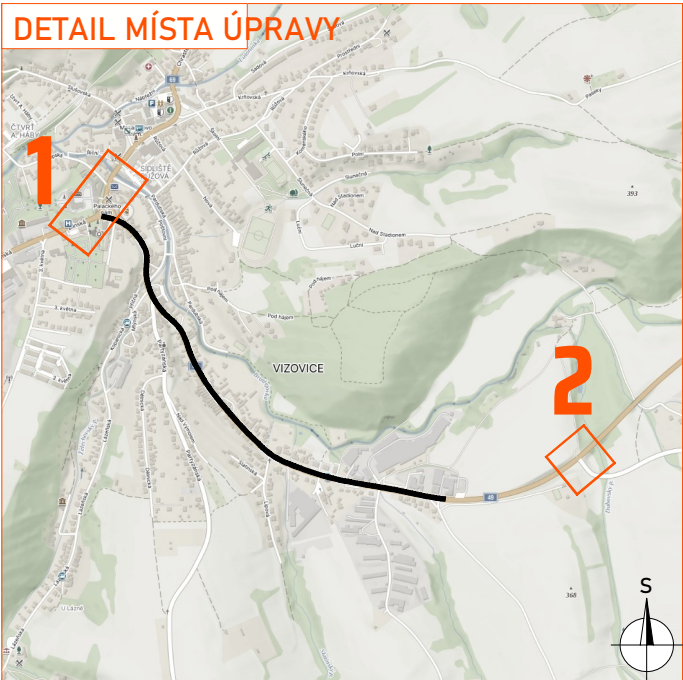
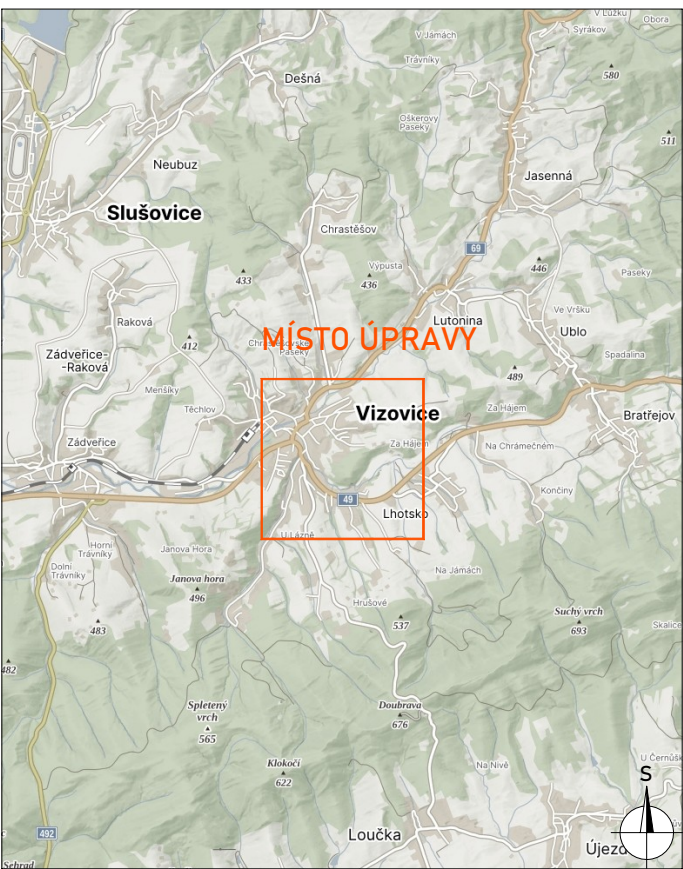


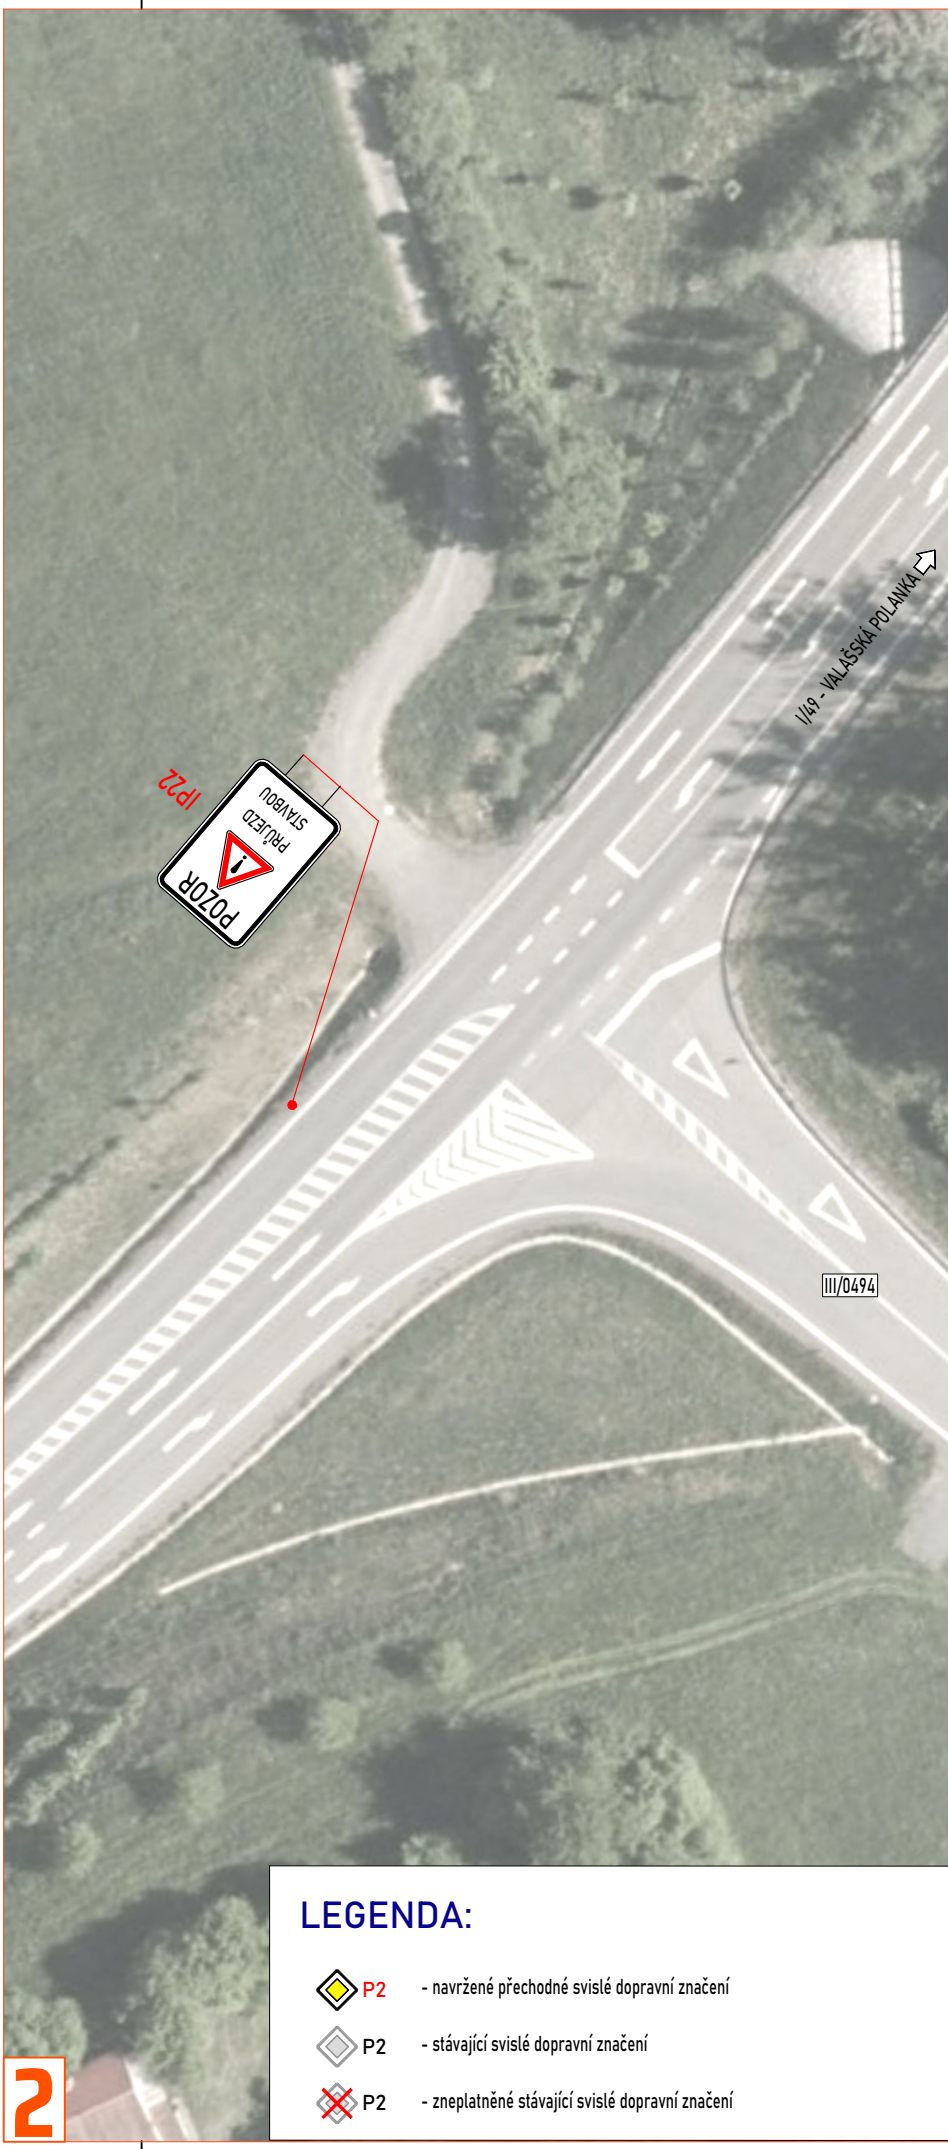

Souhlasíme s přechodnou úpravou provozu a zvláštním užíváním pozemní komunikace.
V souladu s ustanovením § 36 odst. 3 zák. č. 500/2004 Sb. Správního řádu se vzdáváme práva vyjádřit se k podkladům rozhodnutí.
Dopravní značení, které bude v rozporu s přechodným dopravním značením, bude dočasně zneplatněno.

ZDROJ MAPOVÝCH PODKLADŮ | Mapy.cz, © Seznam.cz, a.s.

VYPRACOVAL	VAŠUT	 NVB LINE s.r.o. Cukrovar 716 768 21 Kvasice www.nvbline.cz vasut@nvbline.cz tel.: 775 414 531	
KONTROLOVAL	JANATA		
UPRAVIL			
INVESTOR	ŘSD s.p.		
ZHOTOVITEL	SWIETELSKY stavební s.r.o.		
NÁZEV STAVBY		I/49: VIZOVICE KOSTEL - KOMA	
DOPRAVNÉ INŽENÝRSKÁ OPATŘENÍ		FORMÁT	524x287
PRŮJEZD STAVBOU		DATUM	21. 7. 2025
		Č. ZAKÁZKY	ZK-25-1189

- LEGENDA:**
-  **P2** - navržené přechodné svislé dopravní značení
 -  **P2** - stávající svislé dopravní značení
 -  **P2** - zneplatněné stávající svislé dopravní značení

Ing. Libor Pavelka
POLICIE ČESKÉ REPUBLIKY
Čas podepsání: 21.07.2025 13:33:46

1

2