
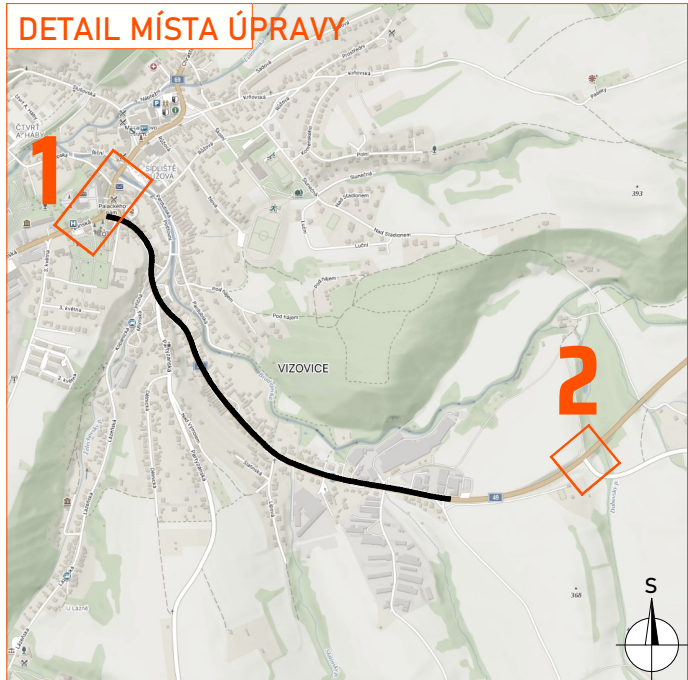
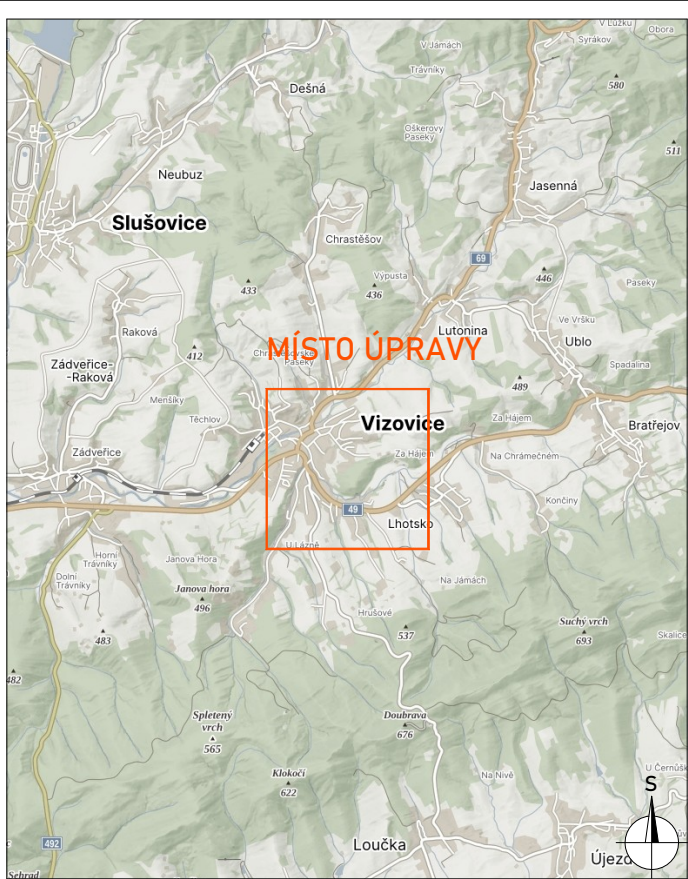


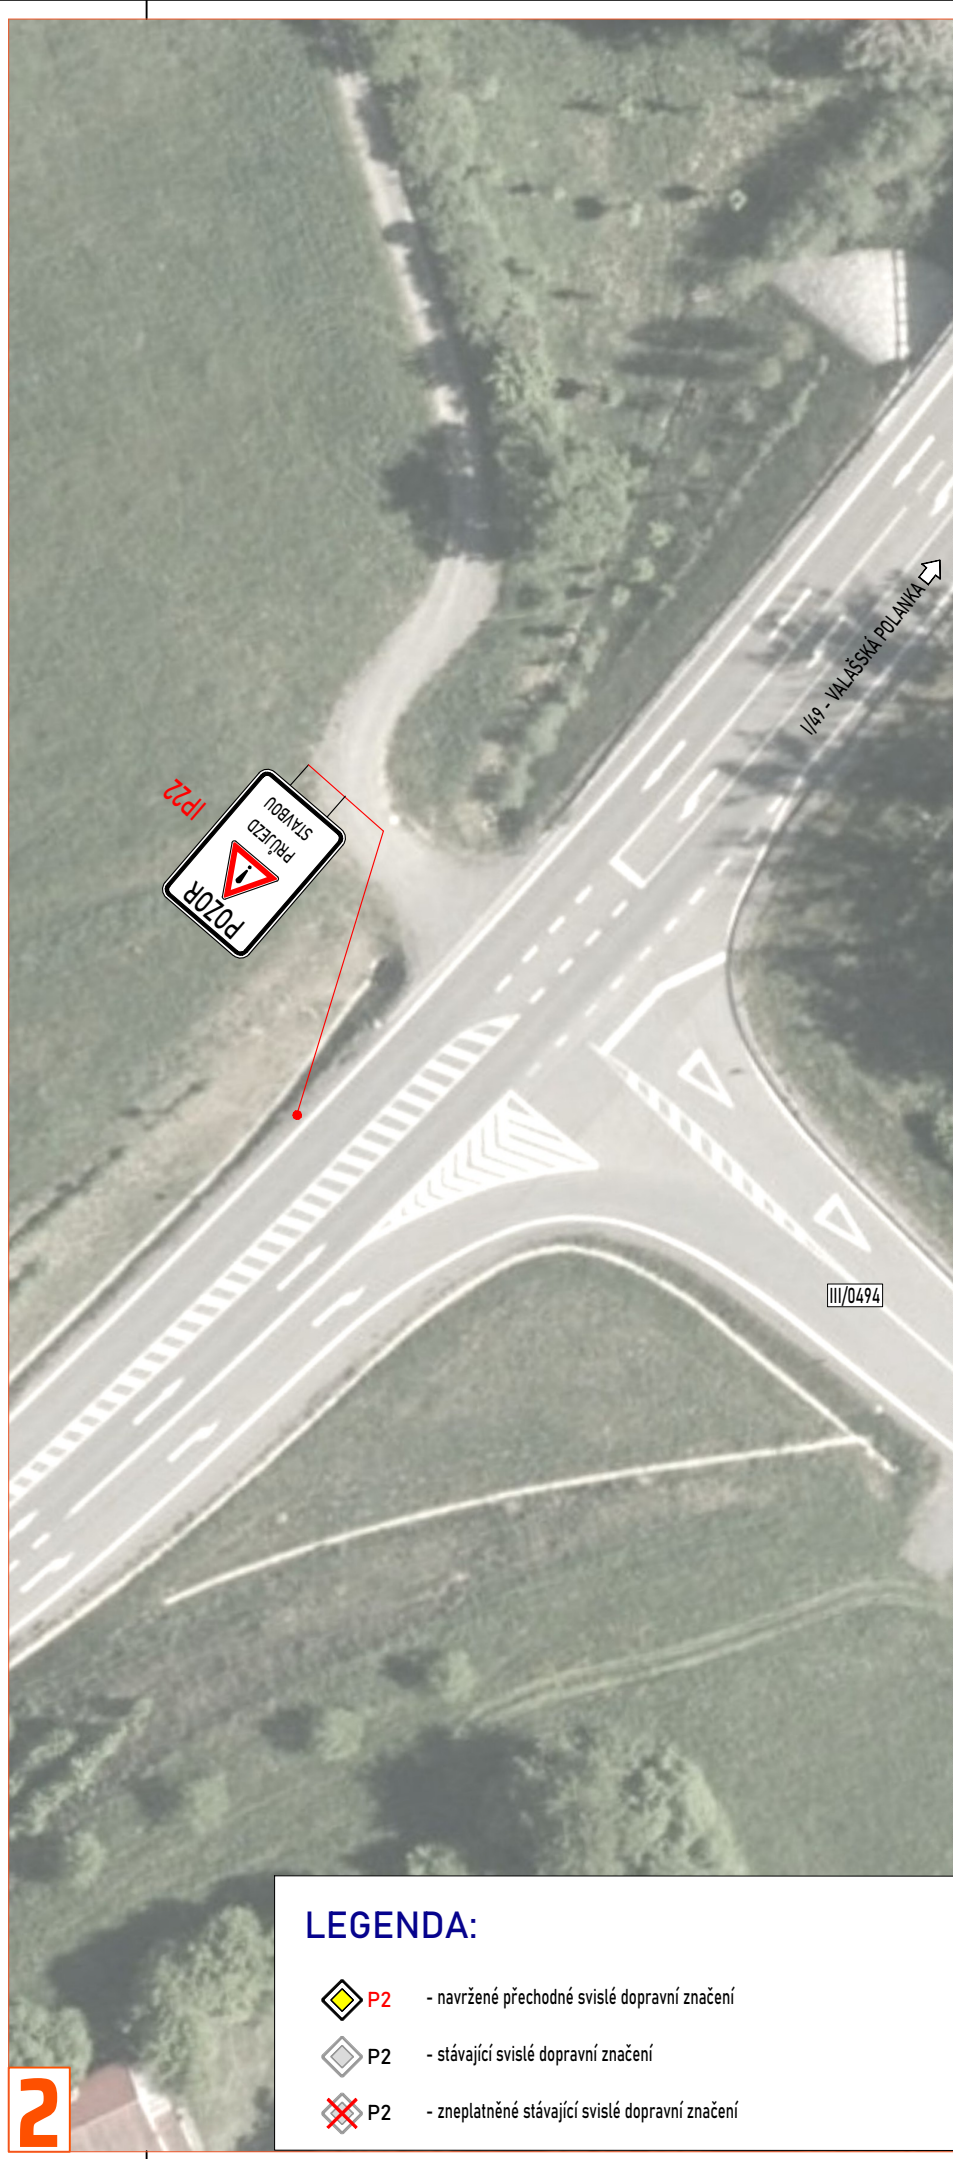

Souhlasíme s přechodnou úpravou provozu a zvláštním užíváním pozemní komunikace.
V souladu s ustanovením § 36 odst. 3 zák. č. 500/2004 Sb. Správního řádu se vzdáváme práva vyjádřit se k podkladům rozhodnutí.
Dopravní značení, které bude v rozporu s přechodným dopravním značením, bude dočasně zneplatněno.

ZDROJ MAPOVÝCH PODKLADŮ | Mapy.cz, © Seznam.cz, a.s.

VYPRACOVAL	VÁŠUT	 NVB LINE s.r.o. Cukrovar 716 768 21 Kvasice www.nvblne.cz vasut@nvblne.cz tel. 775 414 531	
KONTRLOVAL	JANATA		
UPRAVIL			
INVESTOR	ŘSD s.p.		
ZHOTOVITEL	SWIETELSKÝ stavební s.r.o.		
NÁZEV STAVBY	I/49: VIZOVICE KOSTEL - KOMA		
DOPRAVNÉ INŽENÝRSKÁ OPATŘENÍ		FORMÁT	524x287
PRŮJEZD STAVBOU		DATUM	21. 7. 2025
		Č. ZAKÁZKY	ZK-25-1189

- LEGENDA:**
-  P2 - navržené přechodné svislé dopravní značení
 -  P2 - stávající svislé dopravní značení
 -  P2 - zneplatněné stávající svislé dopravní značení