

PŘESUN AUTOBUSOVÉ ZASTÁVKY

- v případě, kdy budou probíhat práce na uliční vpusť v blízkosti autobusové zastávky, bude autobusová zastávka "Vizovice, Říčanská" dočasně přesunuta 15 m za pracovní místo



SCHÉMA PRACOVNÍHO MÍSTA

- dokončovací práce
- délka záboru max. 50 m
- průjezdová šířka podél záboru min. 3 m
- při výjezdu vozidla z místní komunikace, nebude ve výhledu stát překážka vyšší než 0,7 m v případě nedodržení požadované výšky, bude bezpečný výjezd vozidel zajišťovat způsobilá osoba

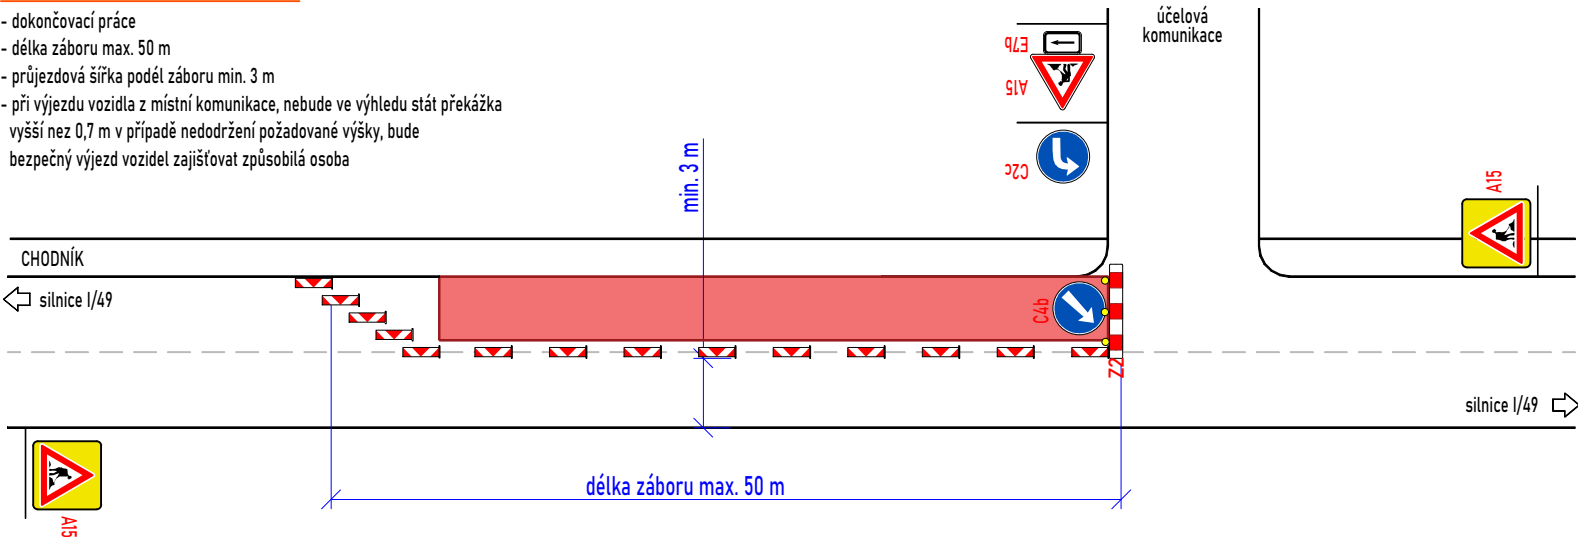


SCHÉMA PRACOVNÍHO MÍSTA

- dokončovací práce
- délka záboru max. 50 m
- průjezdová šířka podél záboru min. 3 m
- při výjezdu vozidla z místní komunikace, nebude ve výhledu stát překážka vyšší než 0,7 m v případě nedodržení požadované výšky, bude bezpečný výjezd vozidel zajišťovat způsobilá osoba

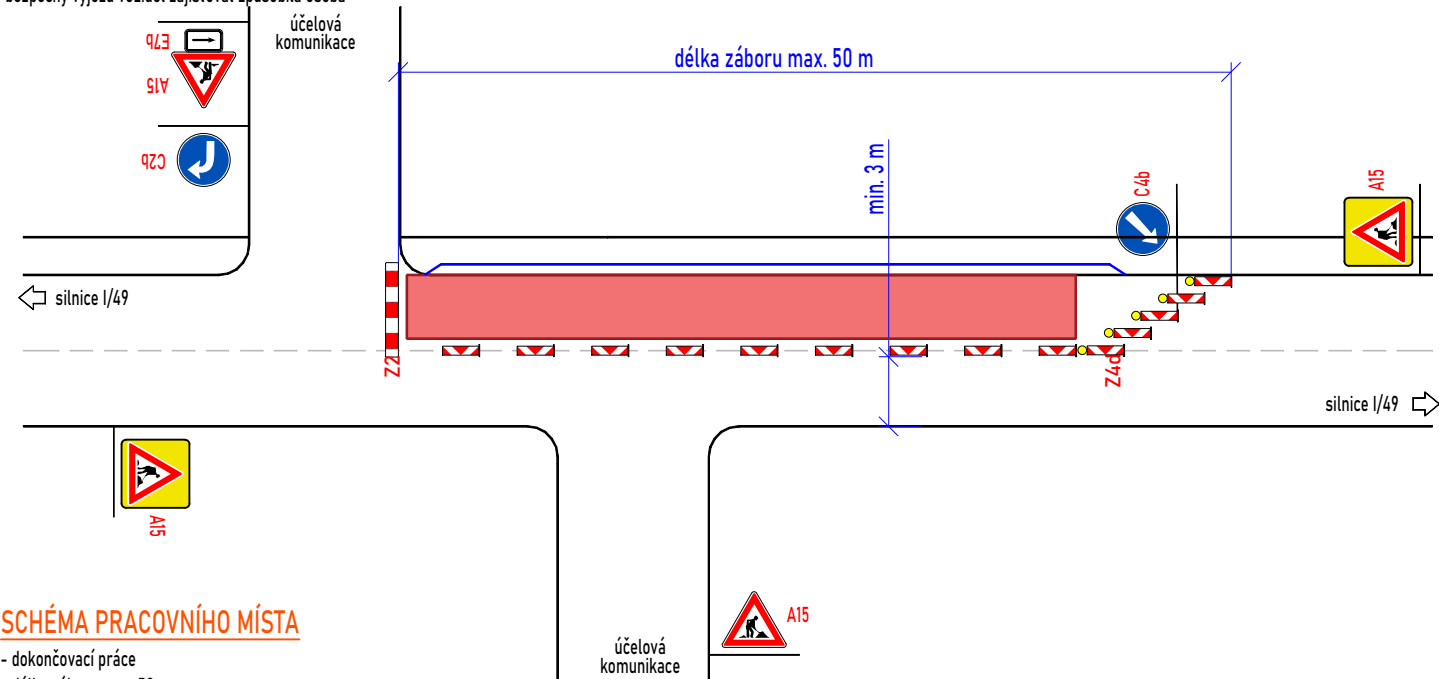


SCHÉMA PRACOVNÍHO MÍSTA

- dokončovací práce
- délka záboru max. 50 m
- průjezdová šířka podél záboru min. 3 m




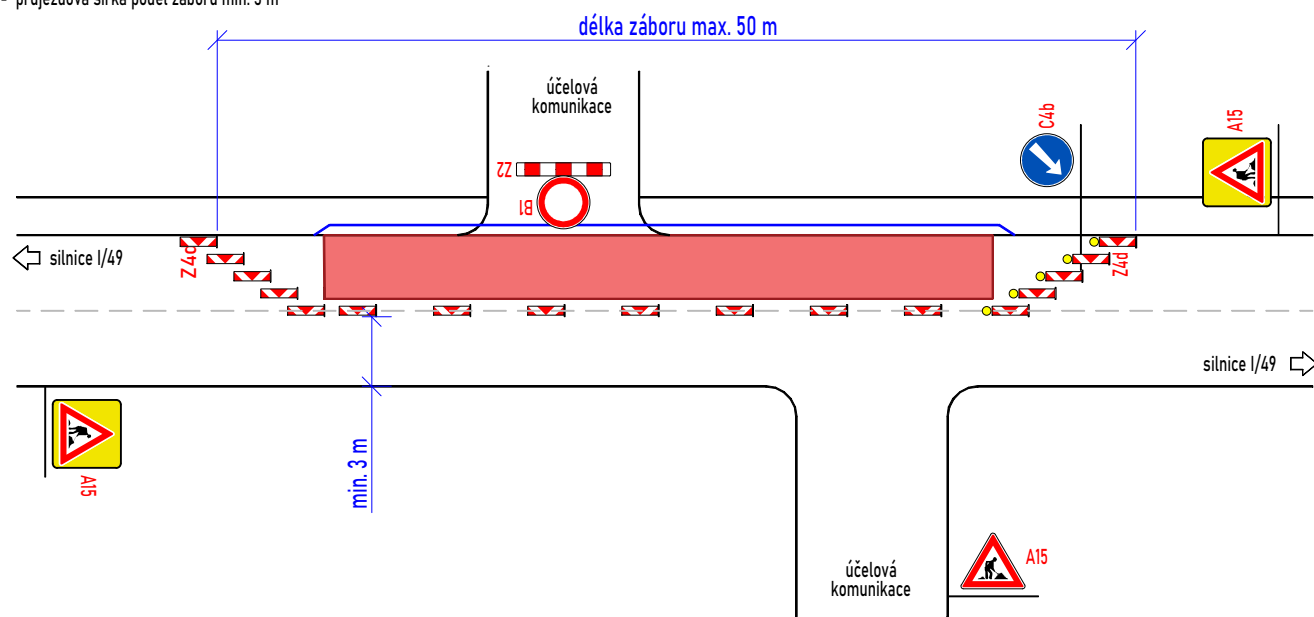


SCHÉMA PRACOVNÍHO MÍSTA

- dokončovací práce
- délka záboru max. 50 m
- průjezdová šířka podél záboru min. 3 m

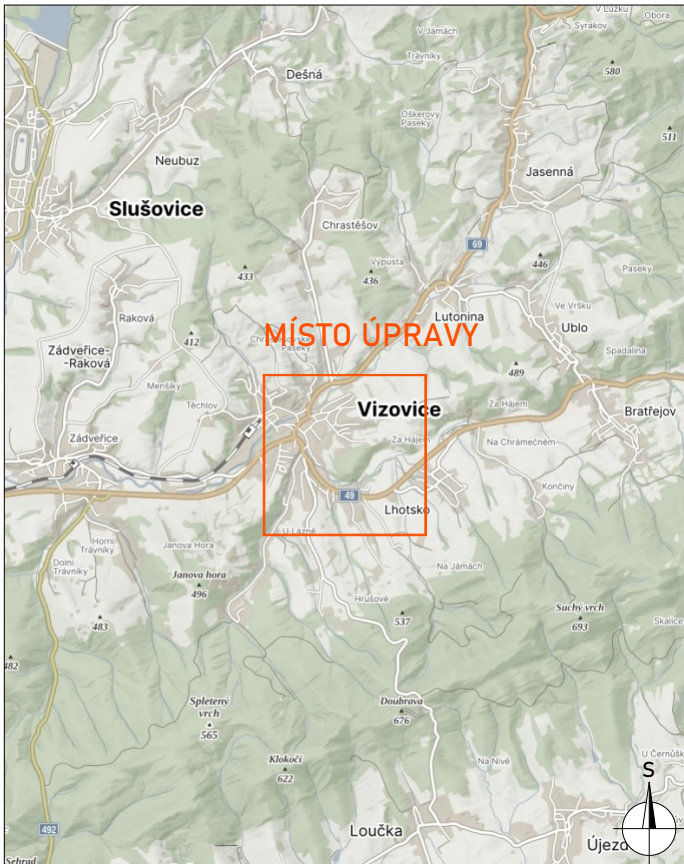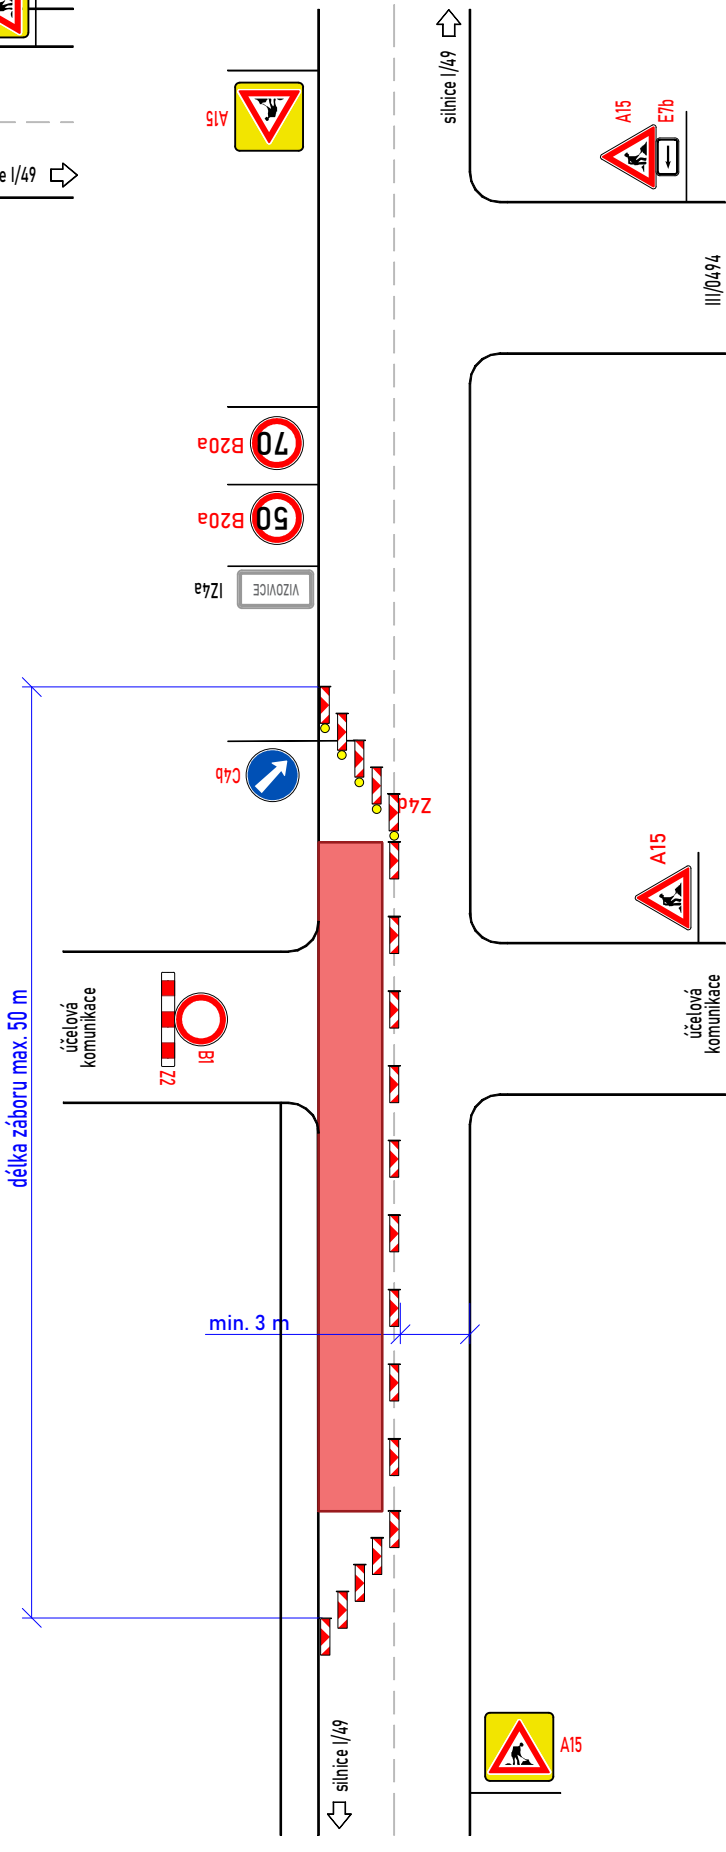

DETAIL MÍSTA ÚPRAVY

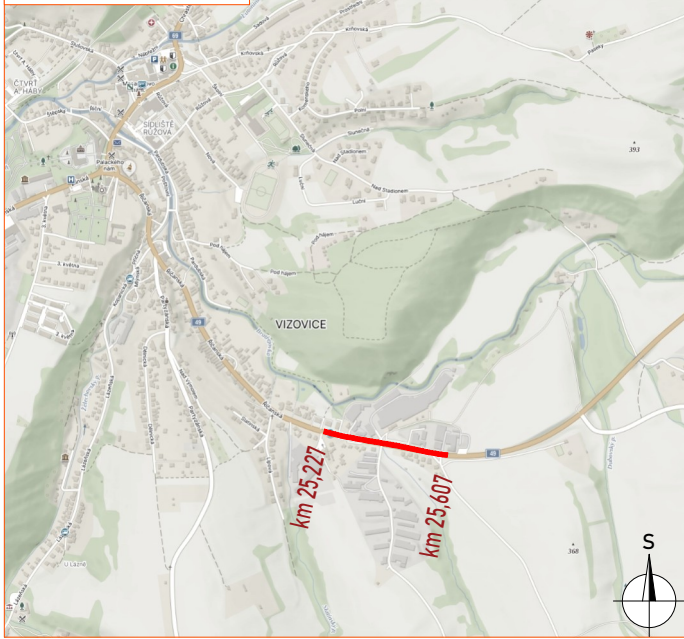

Souhlasíme s přechodnou úpravou provozu, uzavírkou a zvláštním užíváním pozemní komunikace.
V souladu s ustanovením § 36 odst. 3 zák. č. 500/2004 Sb. Správního řádu se vzdáváme práva vyjádřit se k podkladům rozhodnutí.
Dopravní značení, které bude v rozporu s přechodným dopravním značením, bude dočasně zneplatněno.

ZDROJ MAPOVÝCH PODKLADŮ		Mapy.cz; © Seznam.cz, a.s.	
VYPRACOVAL	VAŠUT	NVB LINE NVB LINE s.r.o. Cukrovar 716 768 21 Kvasice www.nvblne.cz vasut@nvblne.cz tel. 775 414 531	
KONTROLOVAL	JANATA		
UPRAVIL			
INVESTOR	ŘSD s.p.		
ZHOTOVITEL	SWIETELSKY stavební s.r.o.		
NÁZEV STAVBY		I/49: VIZOVICE KOSTEL - KOMA	
DOPRAVNÍ INŽENÝRSKÁ OPATŘENÍ		FORMÁT	555x287
DOKONČOVACÍ PRÁCE		DATUM	21. 7. 2025
		Č. ZAKÁZKY	ZK-25-1189