


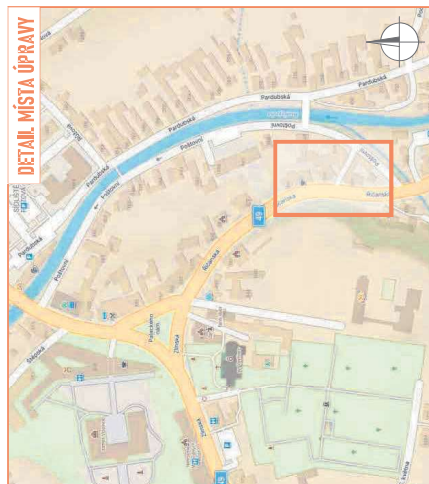

LEGENDA:

- pracovní místo
 - mobilní připojení
-
- autobus trasa
 - navržené přechodné svítlé dopravní značení
 - sávkající svítlé dopravní značení
 - zaplacené sávkující svítlé dopravní značení


Souhlasíme s přechodnou úpravou provozu, uzavírkou a zvláštním užíváním pozemní komunikace a navrženou obchodní trasou.

W souladu s ustanovením § 36 odst. 3 zák. č. 500/2004 Sb., správního řádu se vzdává práva vyjádřit se k podkladům rozhodnutí.

Dopravní značení, které bude v rozporu s přechodným dopravním značením, bude dočasně zneplatněno.

ZDROJ MAPOVÝCH PODKLADŮ

WYPRACZAL IPRAWIL	SMIŃOWÁ	 NTV LINE s.r.o. Cukrovarův 16 768 2 Kladno IČ: 252 20 000 DIČ: CZ252200001 e-mail: info@ntvline.cz tel: 770 783 042
KONTROLŮVAL	JAMATA	
INVESTOR	Ing. Jaroslav Šimák	
FOTOMATEL	Jasol i Lednický	
ZVLÁŠTNÍ UŽÍVÁNÍ (OM, P. Č. 5178/19, 5178/49 A 5639/2 – RÍČANSKÁ UL.		
DOPRAVNÍ JEDELNÍKA OPATŘENÍ		FORMÁT A3 DATUM 5. 6. 2025 Č. 754/2025 ETAPA II

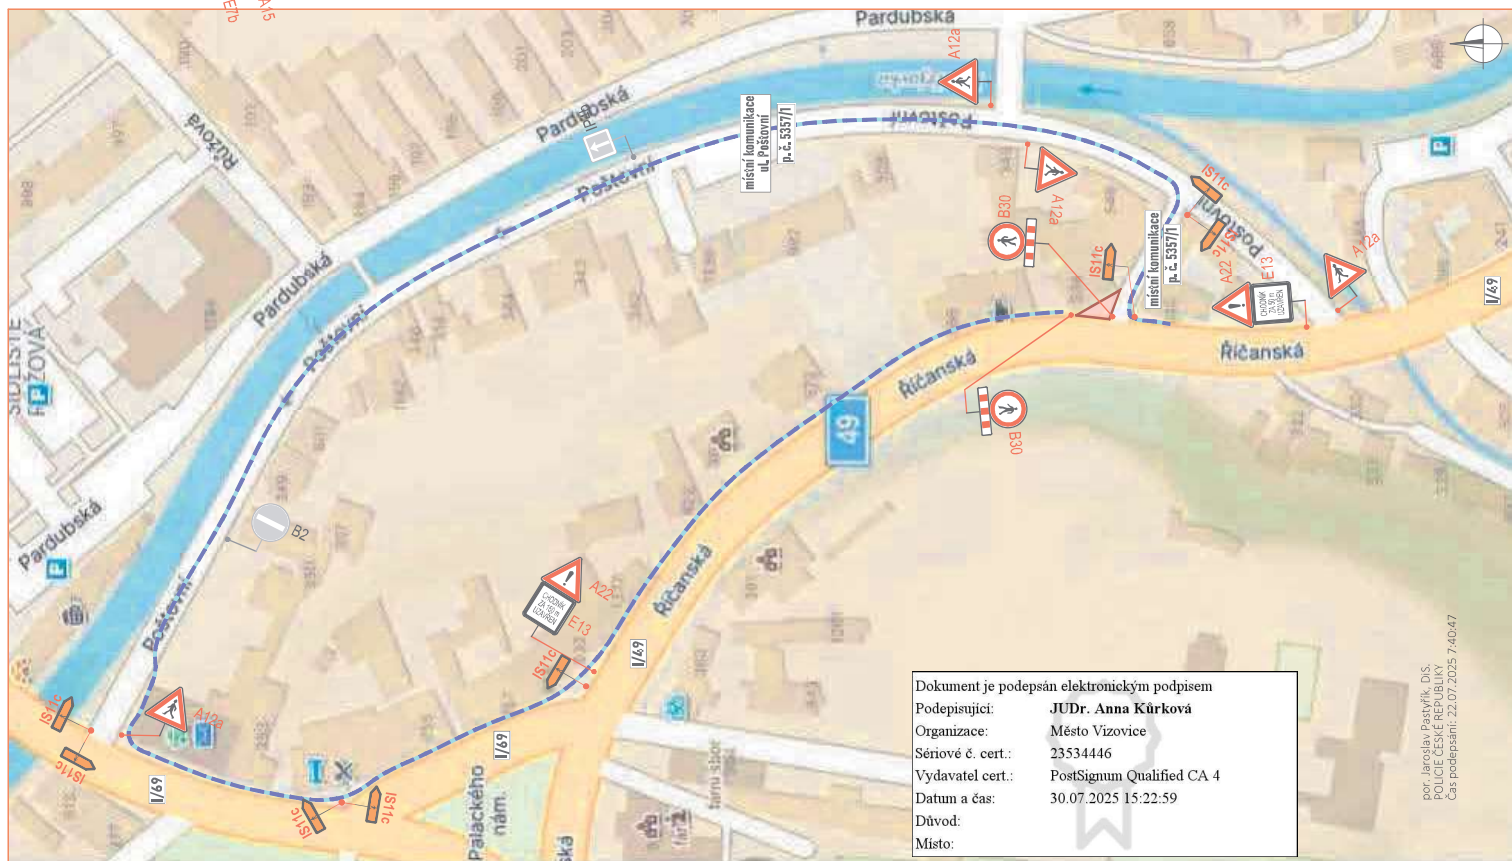

Dokument je podepsán elektronickým podpisem

Podpisující: **JUDr. Anna Kůrková**

Organizace: Město Vizovice

Sériové č. cert.: 23534446

Vydavatel cert.: PostSignum Qualified CA 4

Datum a čas: 30.07.2025 15:22:59

Důvod:

por. Jaroslav Pastyřík, DiS.
POLICIE ČESKÉ REPUBLIKY
Čas podepsání: 22.07.2025 7:40:47