


ÚZEMNÍ PLÁN BŘEZOVÁ

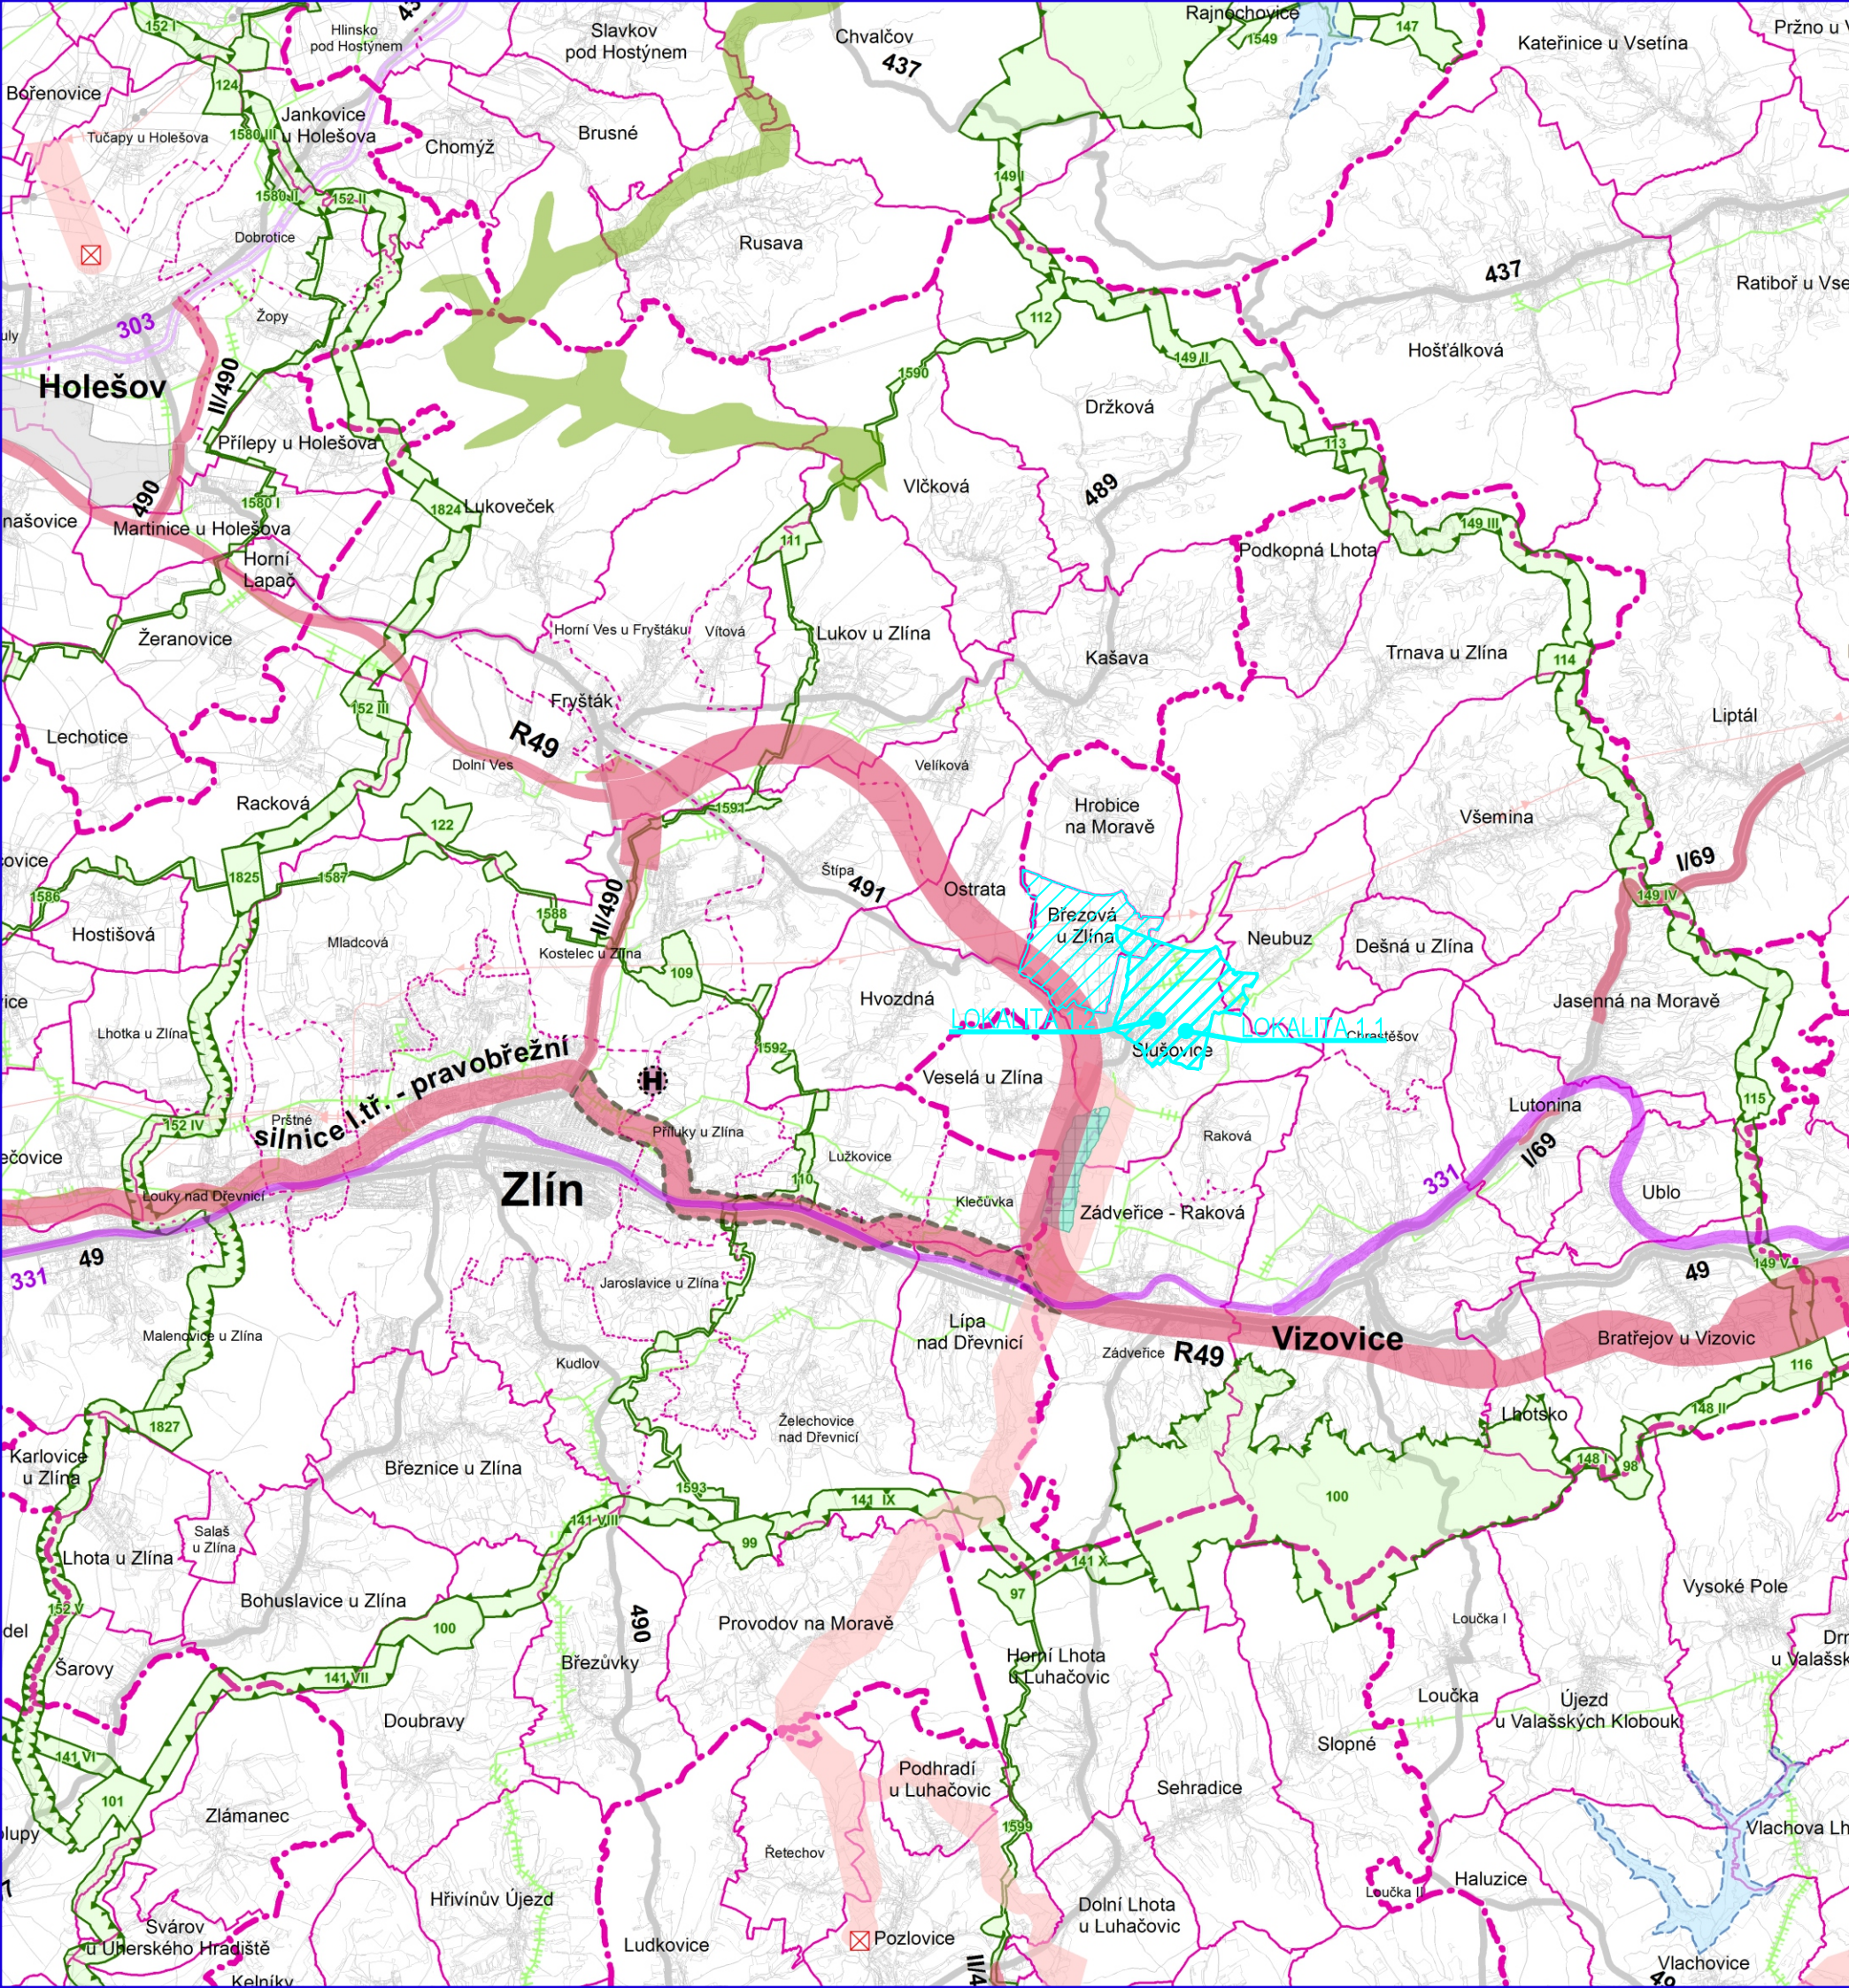

JEVY INFORMATIVNÍ

STAV DOPRAVA

	RYCHLOSTNÍ SILNICE
	SILNICE I. TŘÍDY
	SILNICE II. TŘÍDY
	ŽELEZNIČNÍ TRÁŤ CELOSTÁTNÍ
	ŽELEZNIČNÍ TRÁŤ REGIONÁLNÍ

TECHNICKÁ INFRASTRUKTURA

	PLYNOVOD VTL
	ELEKTRICKÉ VEDENÍ VN 110 kV

HRANICE ÚZEMNÍCH JEDNOTEK

	HRANICE KRAJE
	HRANICE SPRÁVNÍHO OBVODU OBCE S ROZŠÍŘENOU PŮSOBNOSTÍ
	HRANICE SPRÁVNÍHO OBVODU OBCE
	HRANICE KATASTRÁLNÍHO ÚZEMÍ
	HRANICE ŘEŠENÉHO ÚZEMÍ
	LOKALITY ŘEŠENÉ ZMĚNOU Č.1

JEVY SCHVALOVANÉ

NÁVRH ÚZEMNÍ REZERVA

KORIDORY A PLOCHY DOPRAVY

	RYCHLOSTNÍ SILNICE, SILNICE I. TŘÍDY, SILNICE II. TŘÍDY
	ŽELEZNIČNÍ TRÁŤ CELOSTÁTNÍ
	HELIPORT MEZINÁRODNÍHO VÝZNAMU (POŽADAVEK NA UMÍSTĚNÍ V RÁMCI SPRÁVNÍHO ÚZEMÍ OBCE)

KORIDORY A PLOCHY TECHNICKÉ INFRASTRUKTURY

	ELEKTRICKÉ VEDENÍ VVN 400 kV A 110 kV
	OBJEKT NA PLYNOVODNÍ SÍTI
	OBJEKT NA ELEKTRICKÉ SÍTI
	SUCHÁ VODNÍ NÁDRŽ

PLOCHY PRO VÝROBU


	PLOCHA VÝROBY
--	---------------

ÚZEMNÍ SYSTÉM EKOLOGICKÉ STABILITY (ÚSES)

	NADREGIONÁLNÍ BIOCENTRUM A BIOKORIDOR
	REGIONÁLNÍ BIOCENTRUM A BIOKORIDOR

ÚZEMÍ SPECIÁLNÍCH ZÁJMŮ

	VODNÍ NÁDRŽ
	PLOCHA PRO OCHRANU POHLEDOVÉHO HORIZONTU NADREGIONÁLNÍHO VÝZNAMU

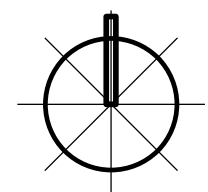

ING. ARCH. J. ŠIMORDOVÁ, POD VODOJEMEM 4500, ZLÍN		
Objednatel: Obec Březová	Kraj: Zlínský	Zak.č.: ...
Obec: Březová		Arch.č.: ...
Akce:	BŘEZOVÁ ÚZEMNÍ PLÁN - ZMĚNA Č.1	Formát: 2 A4
	VÝKRES ŠÍŘŠÍCH VZTAHŮ	Stupeň: NÁVRH
		Datum: 07/2010
		Měřítko: 1:100000
		Č.v.: B.II.2