

VÝZNAMNÉ DETAILY, STROMOŘADÍ, STROMY / 1:35 000

LEGENDA



ROZVOJOVÉ PLOCHY

ETAPIZACE

- etapy rekonstrukce
- 1 - první etapa
- 2 - druhá etapa
- 3 - třetí etapa

plochy s doporučeným komplexním rozvojovým návrhem

⊗ A

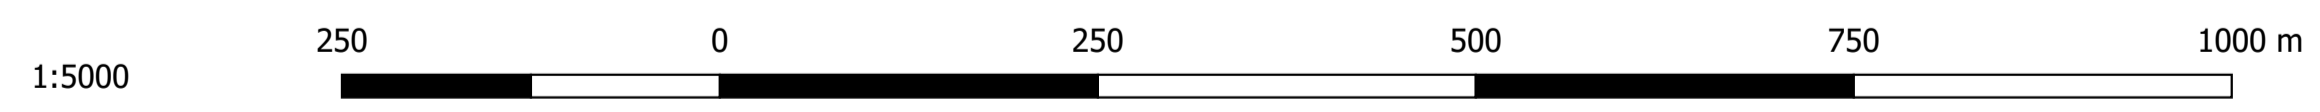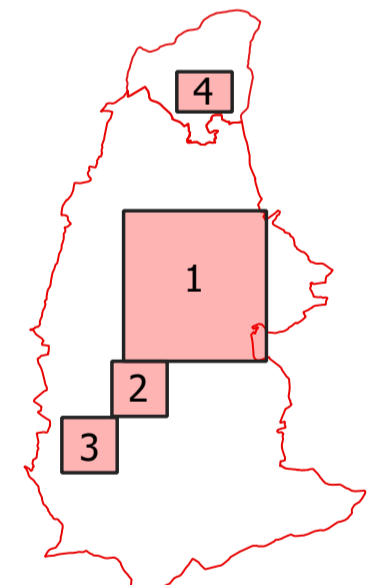

1:5000

ÚZEMNÍ STUDIE SÍDELNÍ ZELENĚ MĚSTA VIZOVICE

ZHOTOVITEL: Atelier per partes s.r.o., Francouzská 421/87, 602 00 Brno - Zábřovice
 POŘIZOVATEL: Městský úřad Vizovice - Odbor stavebního úřadu
 Masarykovo nám. 1007, 763 12 Vizovice

ZODPOVĚDNÝ PROJEKTANT: Ing. Daniel Matějka, Ph.D.
 Sportovní 174/1, 691 46 Ladná, číslo autorizace: KA 4429
 VYPRACOVALI: Ing. Daniel Matějka, Ph.D., Ing. Lukáš Lattenberg, Ing. et Bc. Magdaléna Březinová

INVESTOR: Město Vizovice, Masarykovo nám. 1007, 763 12 Vizovice

NÁVRH ETAPIZACE

SRPEN 2019

MAPOVÝ LIST

7

FORMÁT A1