



REVITALIZACE ZELENĚ SÍDLIŠTĚ ŠTĚPSKÁ A ČTVRŤ A.HÁBY

k.ú. Vizovice

Osazovací plány - přehled kladů

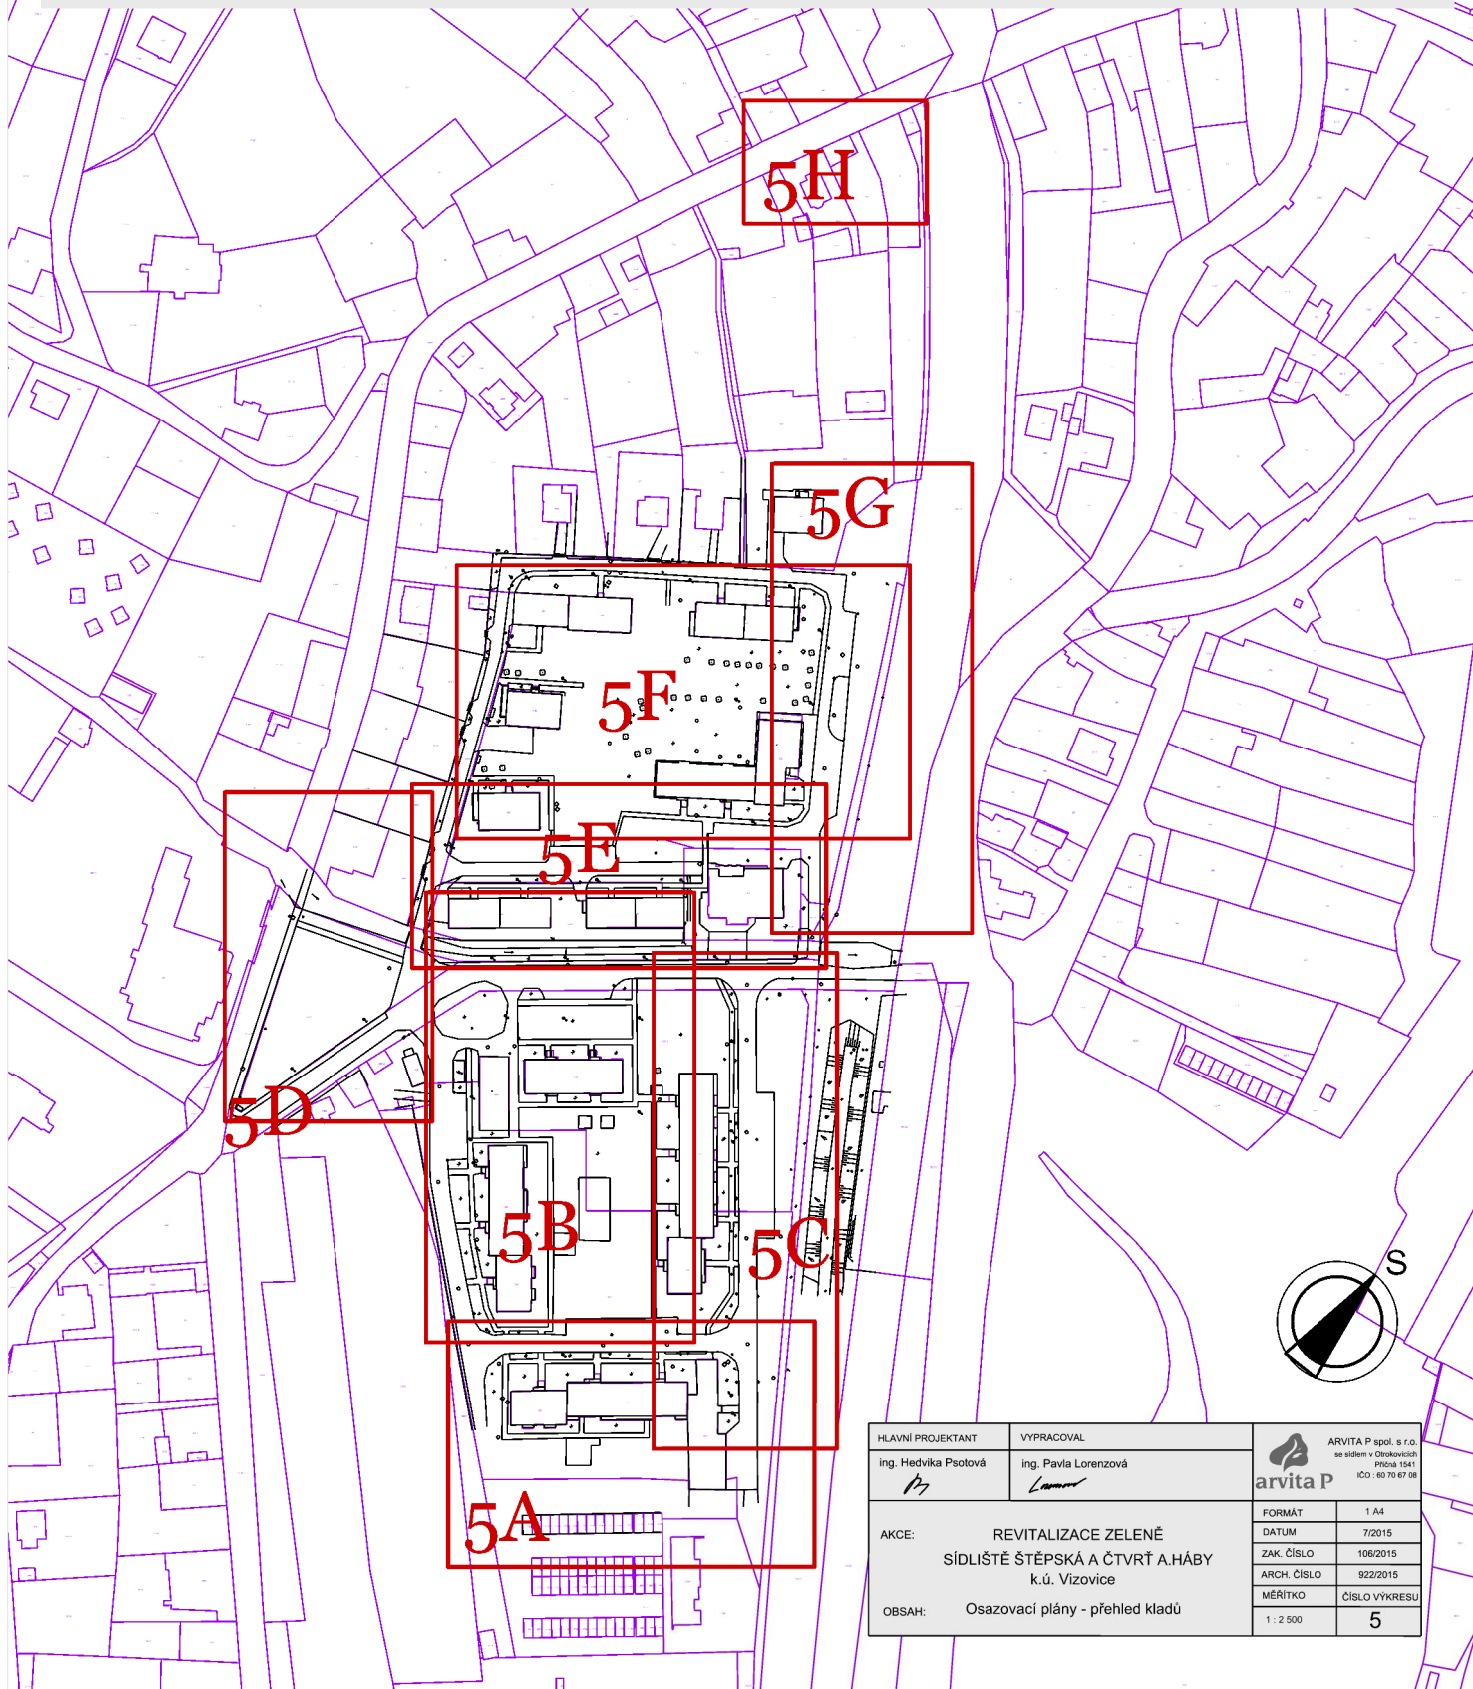

HLAVNÍ PROJEKTANT ing. Hedvika Pšotová <i>HP</i>	VYPRACOVAL ing. Pavla Lorenzová <i>Lorenz</i>	 ARVITA P spol. s r.o. se sídlem v Okružkových Příčce 1541 IČO: 60 70 67 08
AKCE: REVITALIZACE ZELENĚ SÍDLIŠTĚ ŠTĚPSKÁ A ČTVRŤ A.HÁBY k.ú. Vizovice	FORMÁT 1 A4 DATUM 7/2015 ZAK. ČÍSLO 106/2015 ARCH. ČÍSLO 922/2015 MĚŘÍTKO 1 : 2 500	
OBSAH: Osazovací plány - přehled kladů		