
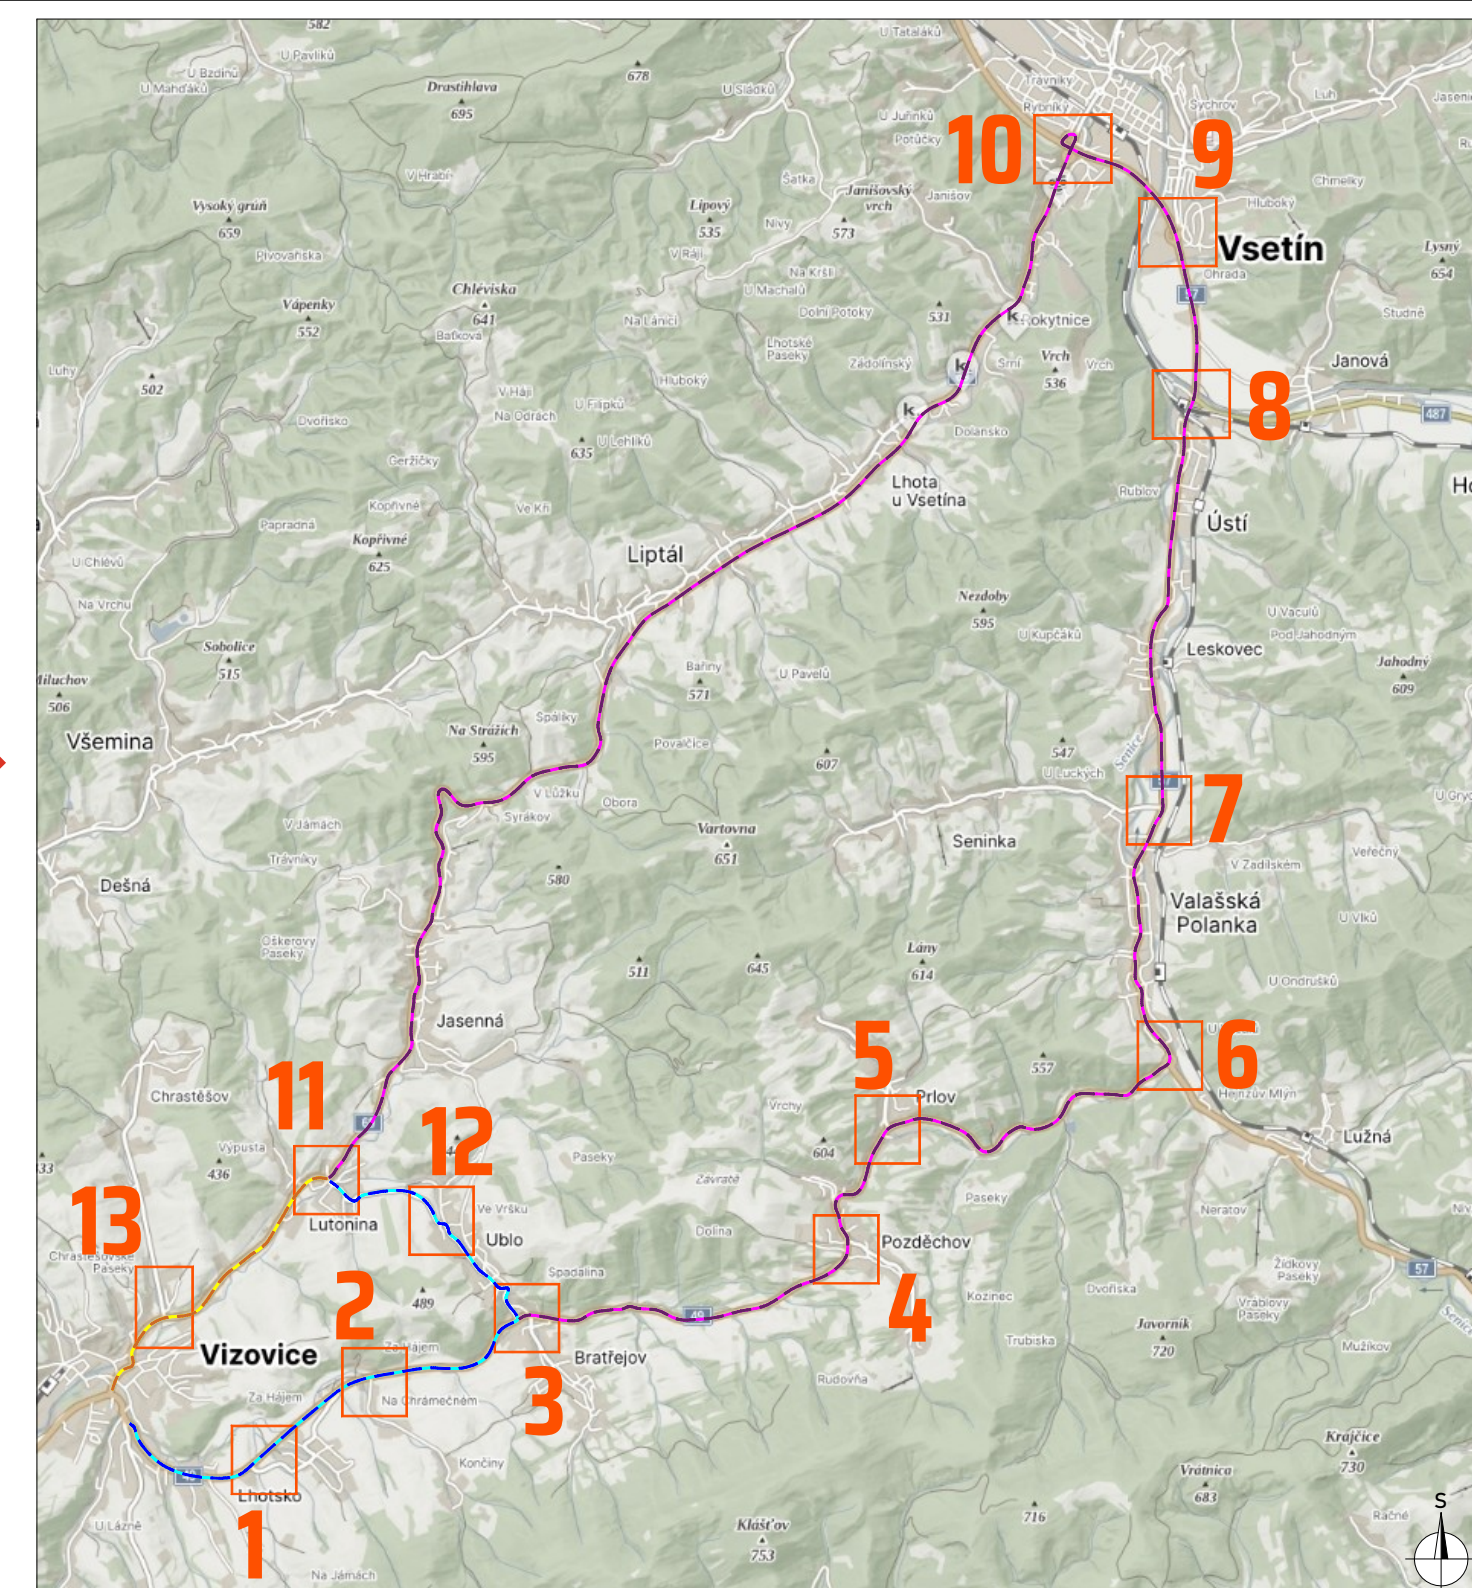
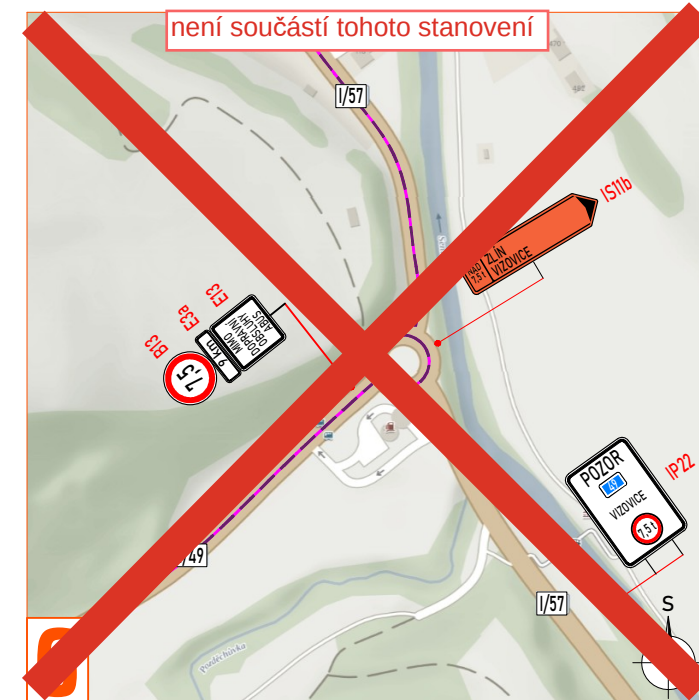
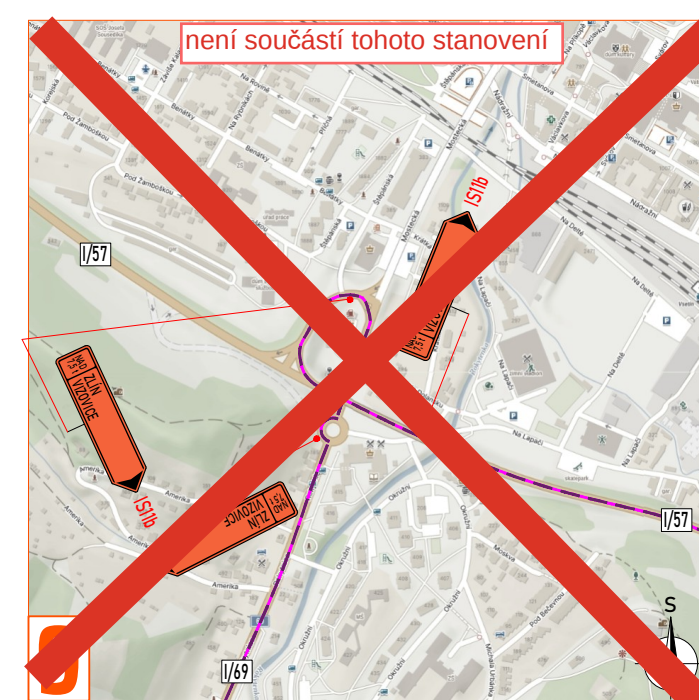
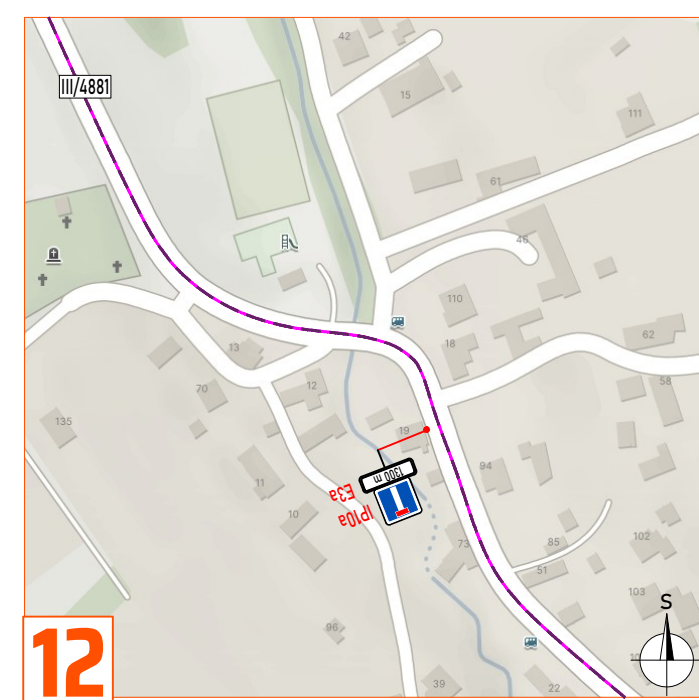
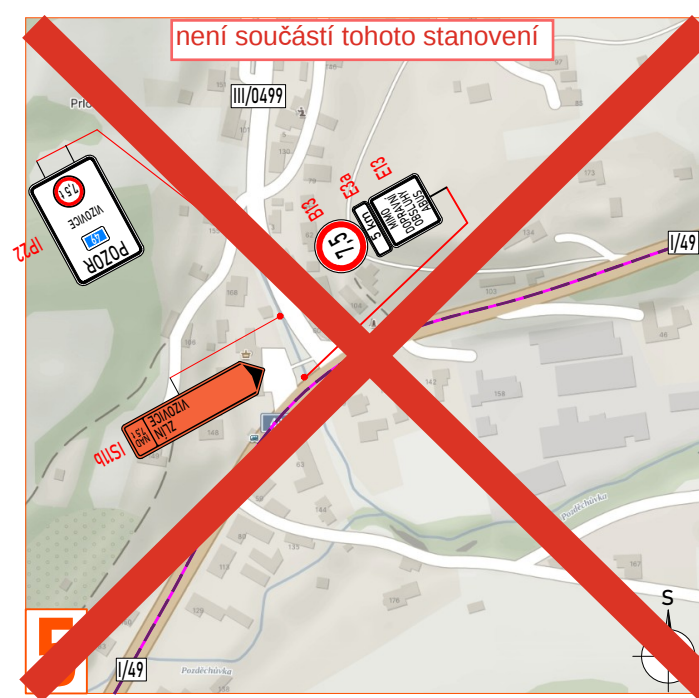
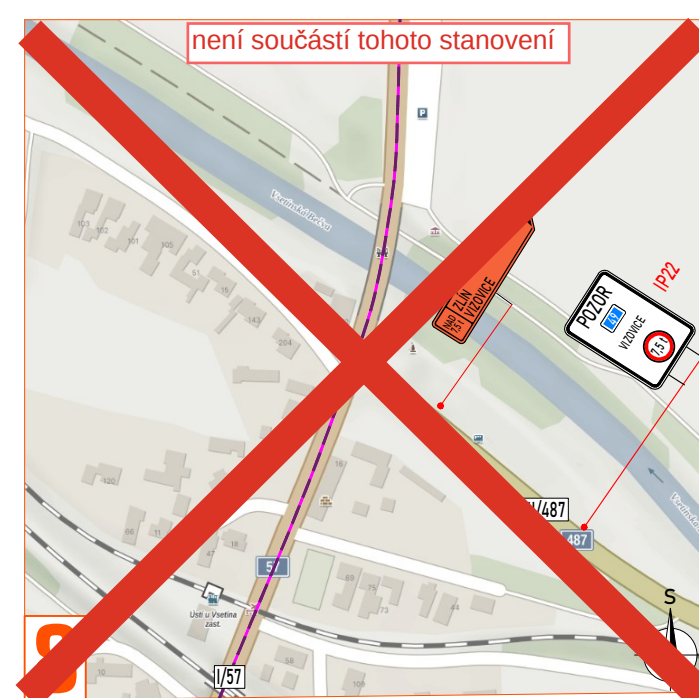
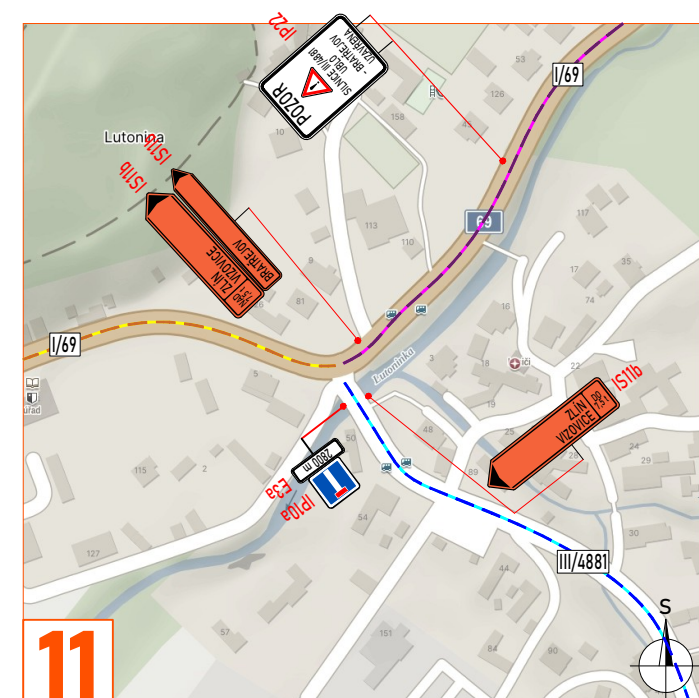
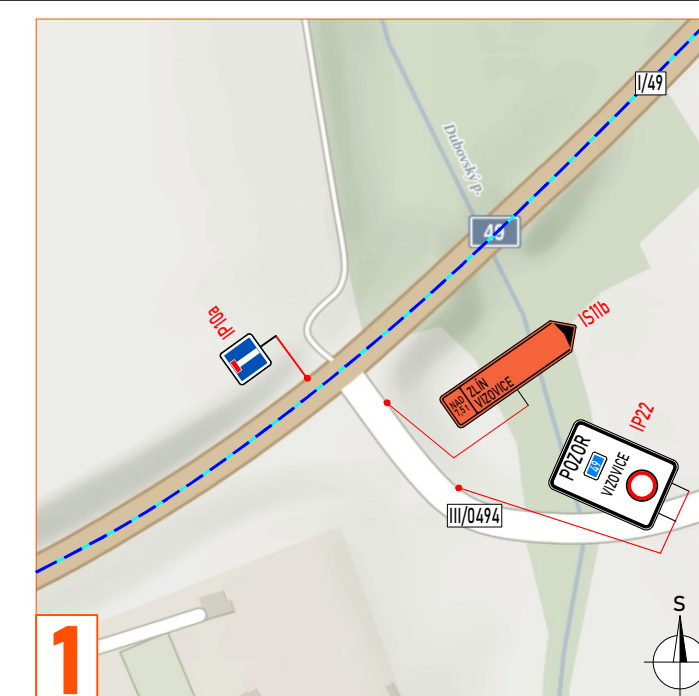
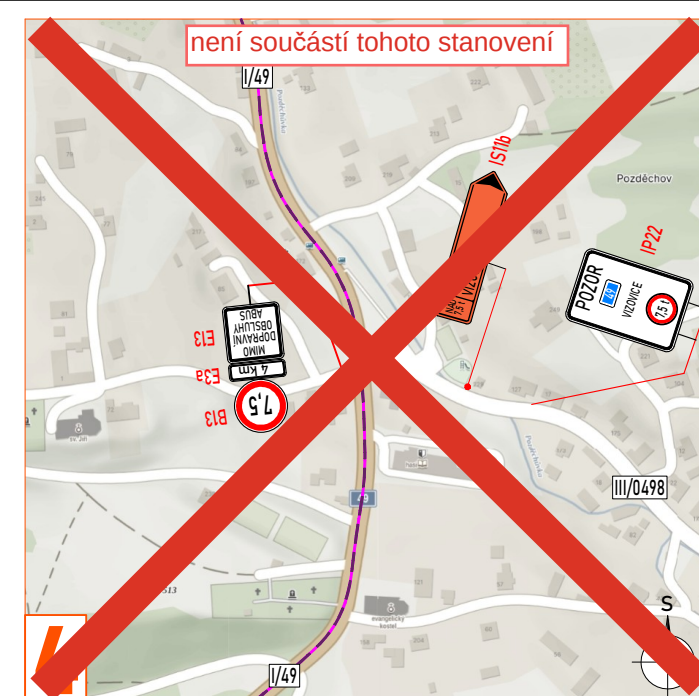


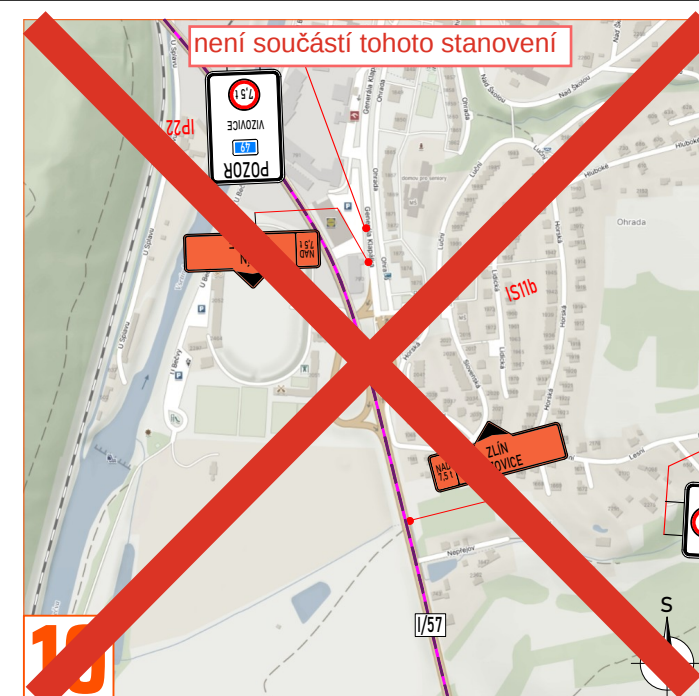

LEGENDA:

-  - pracovné miesto
-  - objízdná trasa pre všechna vozidla
-  - objízdná trasa pre vozidla nad 7,5 t
-  - objízdná trasa pre vozidla do 7,5 t
-  P2 - navrhované prechodné svietlé dopravné značenie
-  P2 - stávajúce svietlé dopravné značenie
-  P2 - zneplatnené stávajúce svietlé dopravné značenie

Souhlasíme s přechodnou úpravou provozu, uzavírkou a zvláštním užíváním pozemní komunikace, a navrženými objízdnými a obchodními trasami.

V souladu s ustanovením § 36 odst. 3 zák. č. 500/2004 Sb. Správního řádu se vzdávám práva vyjádřit se k podkladům rozhodnutí.

Dopravní značení, které bude v rozporu s přechodným dopravním značením, bude dočasně zneplatněno.

ZDROJ MAPOVÝCH PODKLADŮ	Mapy.cz; © Seznam.cz, a.s.
-------------------------	----------------------------

VYPRACOVÁVAL KONTROLOVAL UPRAVIL INVESTOR ZHOTOVIL NÁZEV STAVBY	VÁŠUT JANATA RSD s.p. SWIETELSKY stavební s.r.o. I/49; VIZOVICE KOSTEL - KOMA	 NVB LINE s.r.o. Kukurova 716 768 21 Kvasice www.nvbline.cz vasut@nvbline.cz tel. 775 414 531
DOPRAVNÉ INŽENÝRSKÉ OPATŘENÍ	OBJÍZDNÁ TRASA	FORMÁT 905x287 DATUM 21. 7. 2025 ČK ZAKÁŽKY 2K-25-1189