ZMĚNA č. 2 ÚZEMNÍHO PLÁNU TRNAVA

B. ODŮVODNĚNÍ KE SPOLEČNÉMU A VEŘEJNÉMU PROJEDNÁNÍ

měřítko 1:5 000

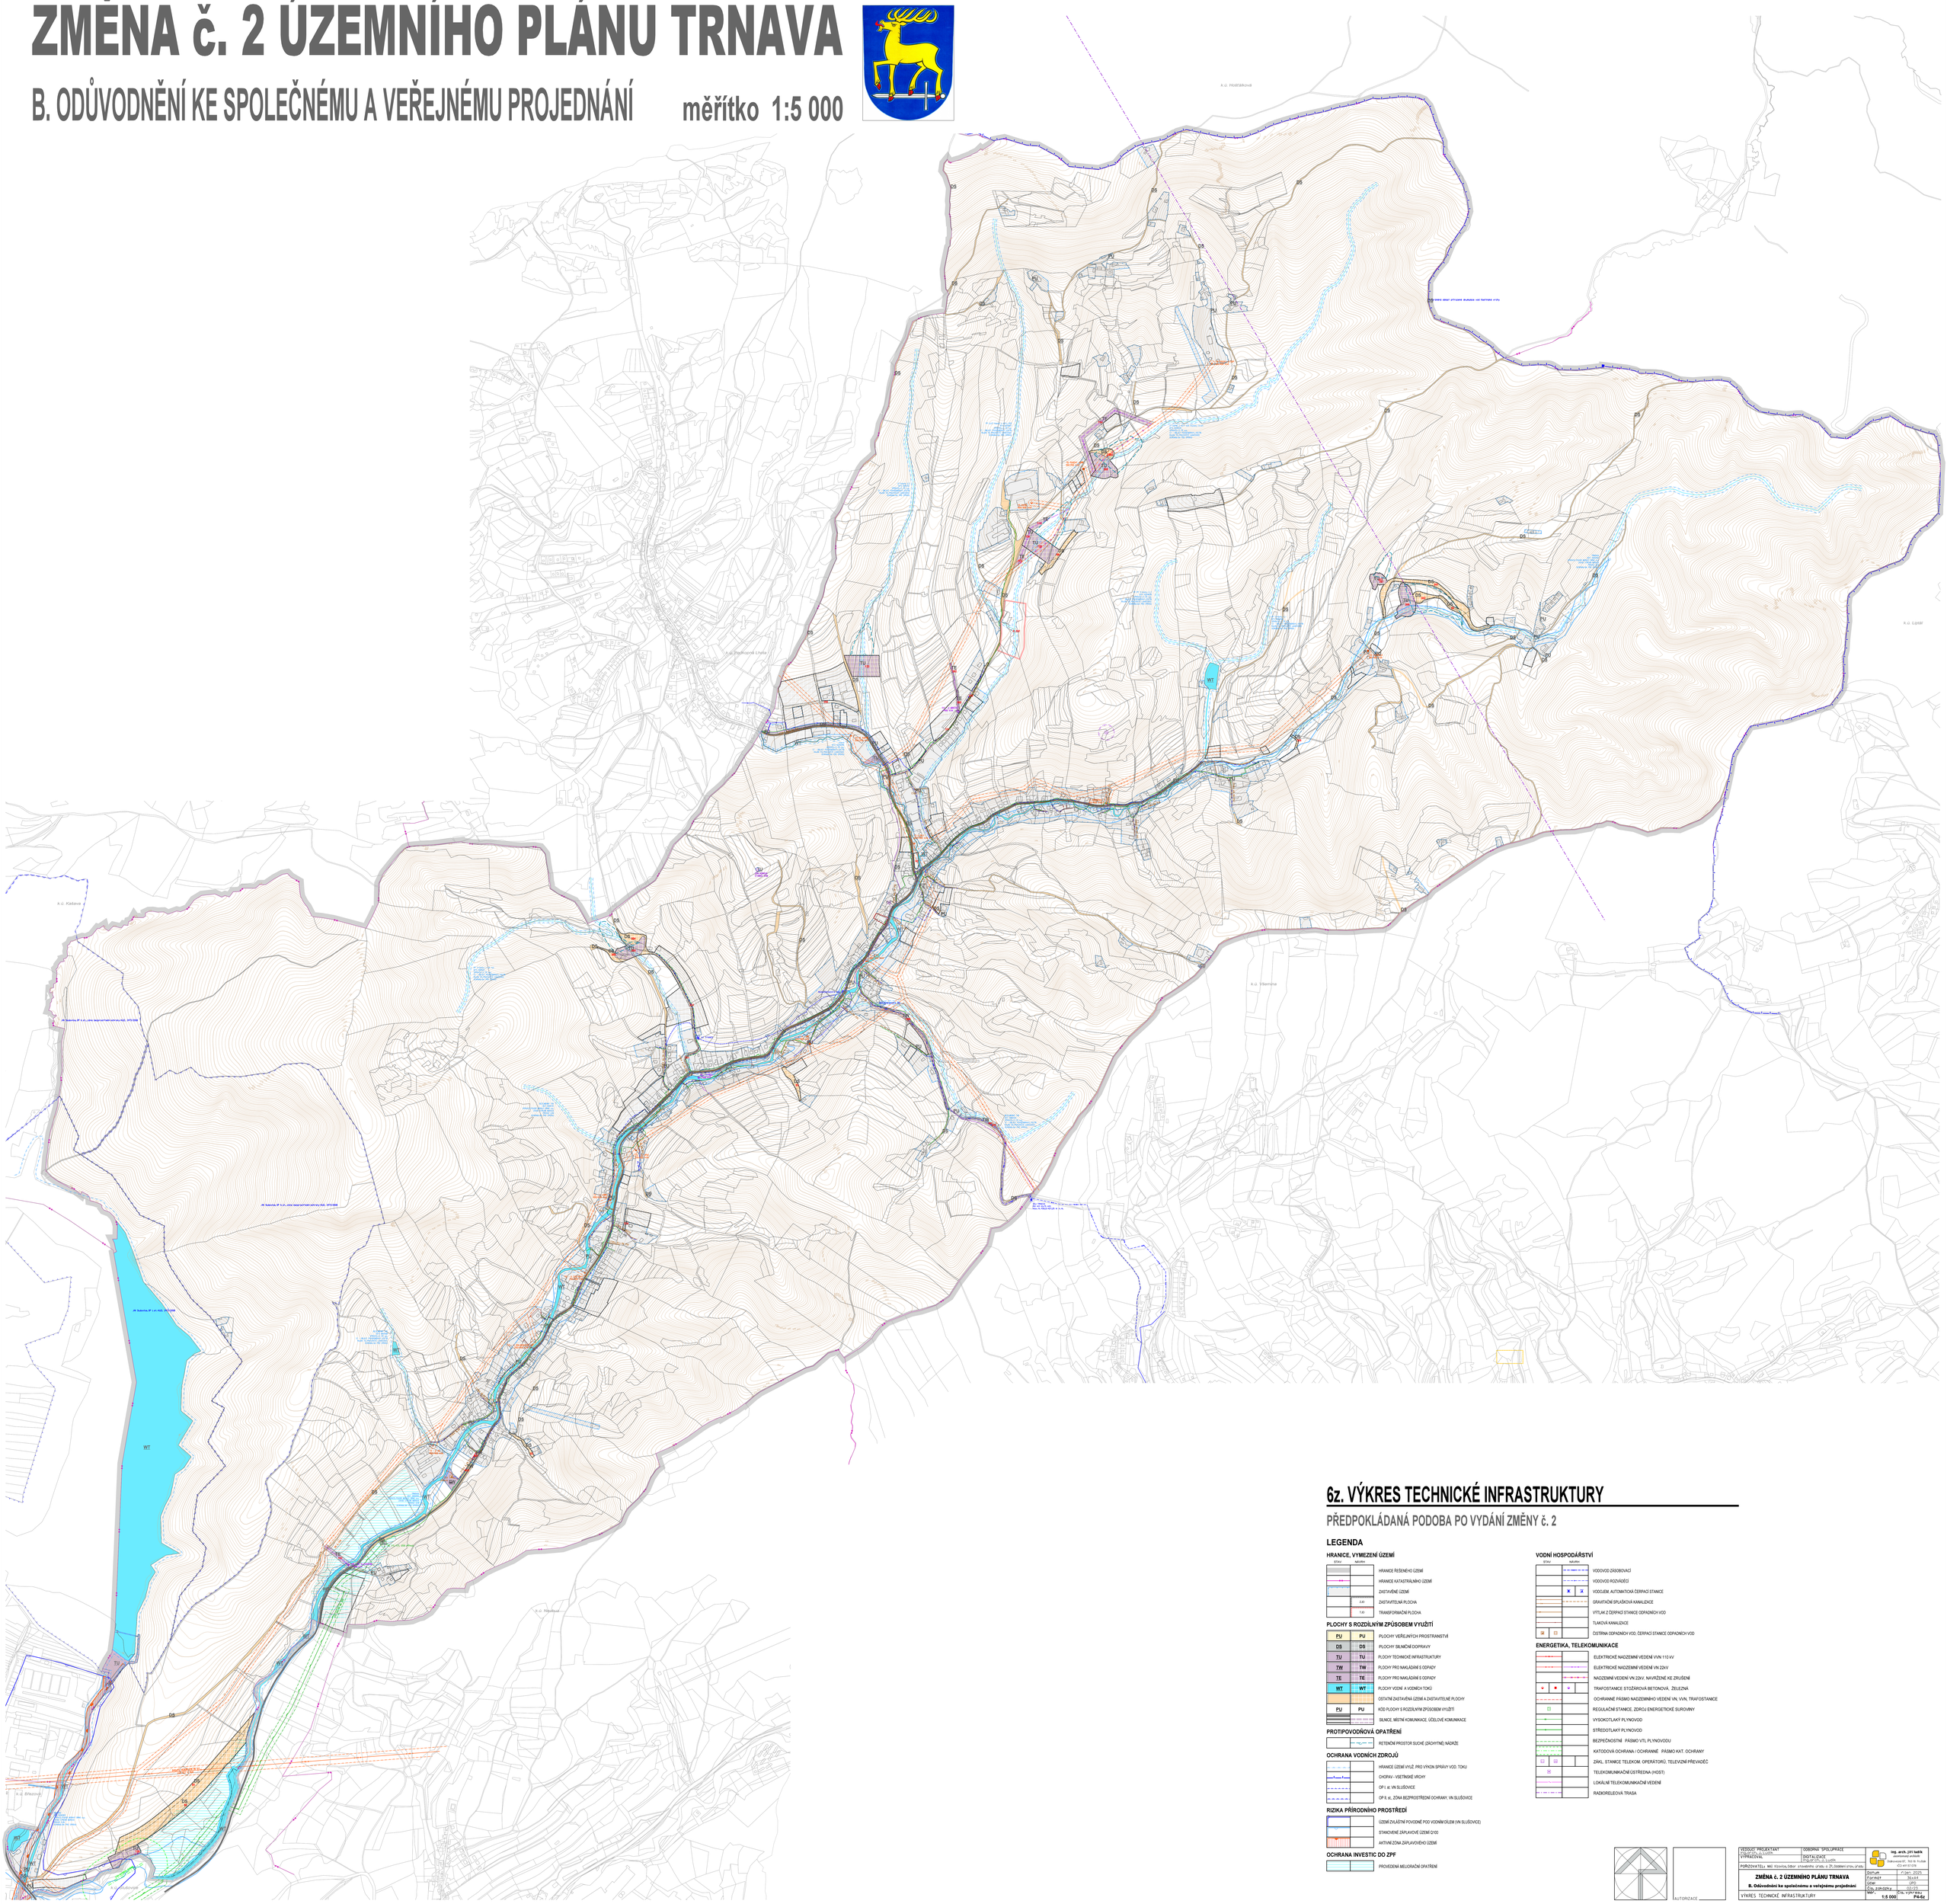

6z. VÝKRES TECHNICKÉ INFRASTRUKTURY

PŘEDPOKLÁDANÁ PODOBA PO VYDÁNÍ ZMĚNY č. 2

LEGENDA

HRANICE, VYMEZENÍ ÚZEMÍ

STAV	NÁVRH	
		HRANICE ŘEŠENÉHO ÚZEMÍ
		HRANICE KATASTRÁLNÍHO ÚZEMÍ
		ZASTAVĚNÉ ÚZEMÍ
	Z-R	ZASTAVITELNÁ PLOCHA
	T-R	TRANSFORMAČNÍ PLOCHA

PLOCHY S ROZDÍLNÝM ZPŮSOBEM VYUŽITÍ

PU	PU	PLOCHY VEŘEJNÝCH PROSTRANSTVÍ
DS	DS	PLOCHY SILNIČNÍ DOPRAVY
TU	TU	PLOCHY TECHNICKÉ INFRASTRUKTURY
TW	TW	PLOCHY PRO NAKLÁDÁNÍ S ODPADY
TE	TE	PLOCHY PRO NAKLÁDÁNÍ S ODPADY
WT	WT	PLOCHY VODNÍ A VODNÍCH TOKŮ
		OSTATNÍ ZASTAVĚNÁ ÚZEMÍ A ZASTAVITELNÉ PLOCHY
PU	PU	KÓD PLOCHY S ROZDÍLNÝM ZPŮSOBEM VYUŽITÍ
		SILNICE, MÍSTNÍ KOMUNIKACE, ÚČELOVÉ KOMUNIKACE

PROTIPOVODŇOVÁ OPATŘENÍ

		RETENČNÍ PROSTOR SUCHÉ (ZÁCHYTNÉ) NÁDRŽE

OCHRANA VODNÍCH ZDROJŮ

		HRANICE ÚZEMÍ VYUŽ. PRO VÝKON SPRÁVY VOD. TOKU
		CHOPAV - VSETÍNSKÉ VRCHY
		OP I. st. VN SLUŠOVICE
		OP II. st. ZÓNA BEZPROSTŘEDNÍ OCHRANY, VN SLUŠOVICE

RIZIKA PŘÍRODNÍHO PROSTŘEDÍ

		ÚZEMÍ ZVLÁŠTNÍ POVODNĚ POD VODNÍM DÍLEM (VN SLUŠOVICE)
		STANOVENÉ ZÁPLAVOVÉ ÚZEMÍ Q100
		AKTIVNÍ ZÓNA ZÁPLAVOVÉHO ÚZEMÍ

OCHRANA INVESTIC DO ZPF

		PROVEDENÁ MELIORAČNÍ OPATŘENÍ

VODNÍ HOSPODÁŘSTVÍ

STAV	NÁVRH	
		VODOVOD ZÁSOBOVACÍ
		VODOVOD ROZVÁDĚCÍ
		VODOJEM, AUTOMATICKÁ ČERPACÍ STANICE
		GRAVITAČNÍ SPLAŠKOVÁ KANALIZACE
		VÝTLAK Z ČERPACÍ STANICE ODPADNÍCH VOD
		TLAKOVÁ KANALIZACE
		ČISTÍRNA ODPADNÍCH VOD, ČERPACÍ STANICE ODPADNÍCH VOD

ENERGETIKA, TELEKOMUNIKACE

		ELEKTRICKÉ NADZEMNÍ VEDENÍ VVN 110 kV
		ELEKTRICKÉ NADZEMNÍ VEDENÍ VN 22kV
		NADZEMNÍ VEDENÍ VN 22kV, NAVRŽENÉ KE ZRUŠENÍ
		TRAFOSTANICE STOŽÁROVÁ BETONOVÁ, ŽELEZNÁ
		OCHRANNÉ PÁSMO NADZEMNÍHO VEDENÍ VN, VVN, TRAFOSTANICE
		REGULAČNÍ STANICE, ZDROJ ENERGETICKÉ SUROVINY
		VYSOKOTLAKÝ PLYNOVOD
		STŘEDOTLAKÝ PLYNOVOD
		BEZPEČNOSTNÍ PÁSMO VTL PLYNOVODU
		KATODOVÁ OCHRANA / OCHRANNÉ PÁSMO KAT. OCHRANY
		ZÁKL. STANICE TELEKOM. OPERÁTORŮ, TELEVIZNÍ PŘEVAĎEČ
		TELEKOMUNIKAČNÍ ÚSTŘEDNA (HOST)
		LOKÁLNÍ TELEKOMUNIKAČNÍ VEDENÍ
		RADIORELÉOVÁ TRASA

AUTORIZACE

HLAVNÍ PROJEKTANT ZODPOVĚDNÝ PROJEKTANT	ODBORNÁ SPOLUPRÁCE	ing. arch. Jiří ladík autorizovaný architekt Palackovská 67, 763 15 Zlín IČO 411 17 078
VYPRACOVALI	DIGITALIZACE DIGIPOINT, s.r.o. Luhačovice	
POŘIZOVATEL MěÚ Uherské Hradiště, stavebního úřadu a ÚP, Smetanovo nám. 1, 686 01 Uherské Hradiště		
ZMĚNA č. 2 ÚZEMNÍHO PLÁNU TRNAVA B. Odůvodnění ke společnému a veřejnému projednání		Datum: říjen 2025 Formát: 3xA4 Část: ÚPD
VÝKRES TECHNICKÉ INFRASTRUKTURY		Č.j. ZÚR/ÚPD: 02/23 Měř.: 1:5 000 Č. výkr.: P4-6z