ÚZEMNÍ PLÁN
LUTONINA

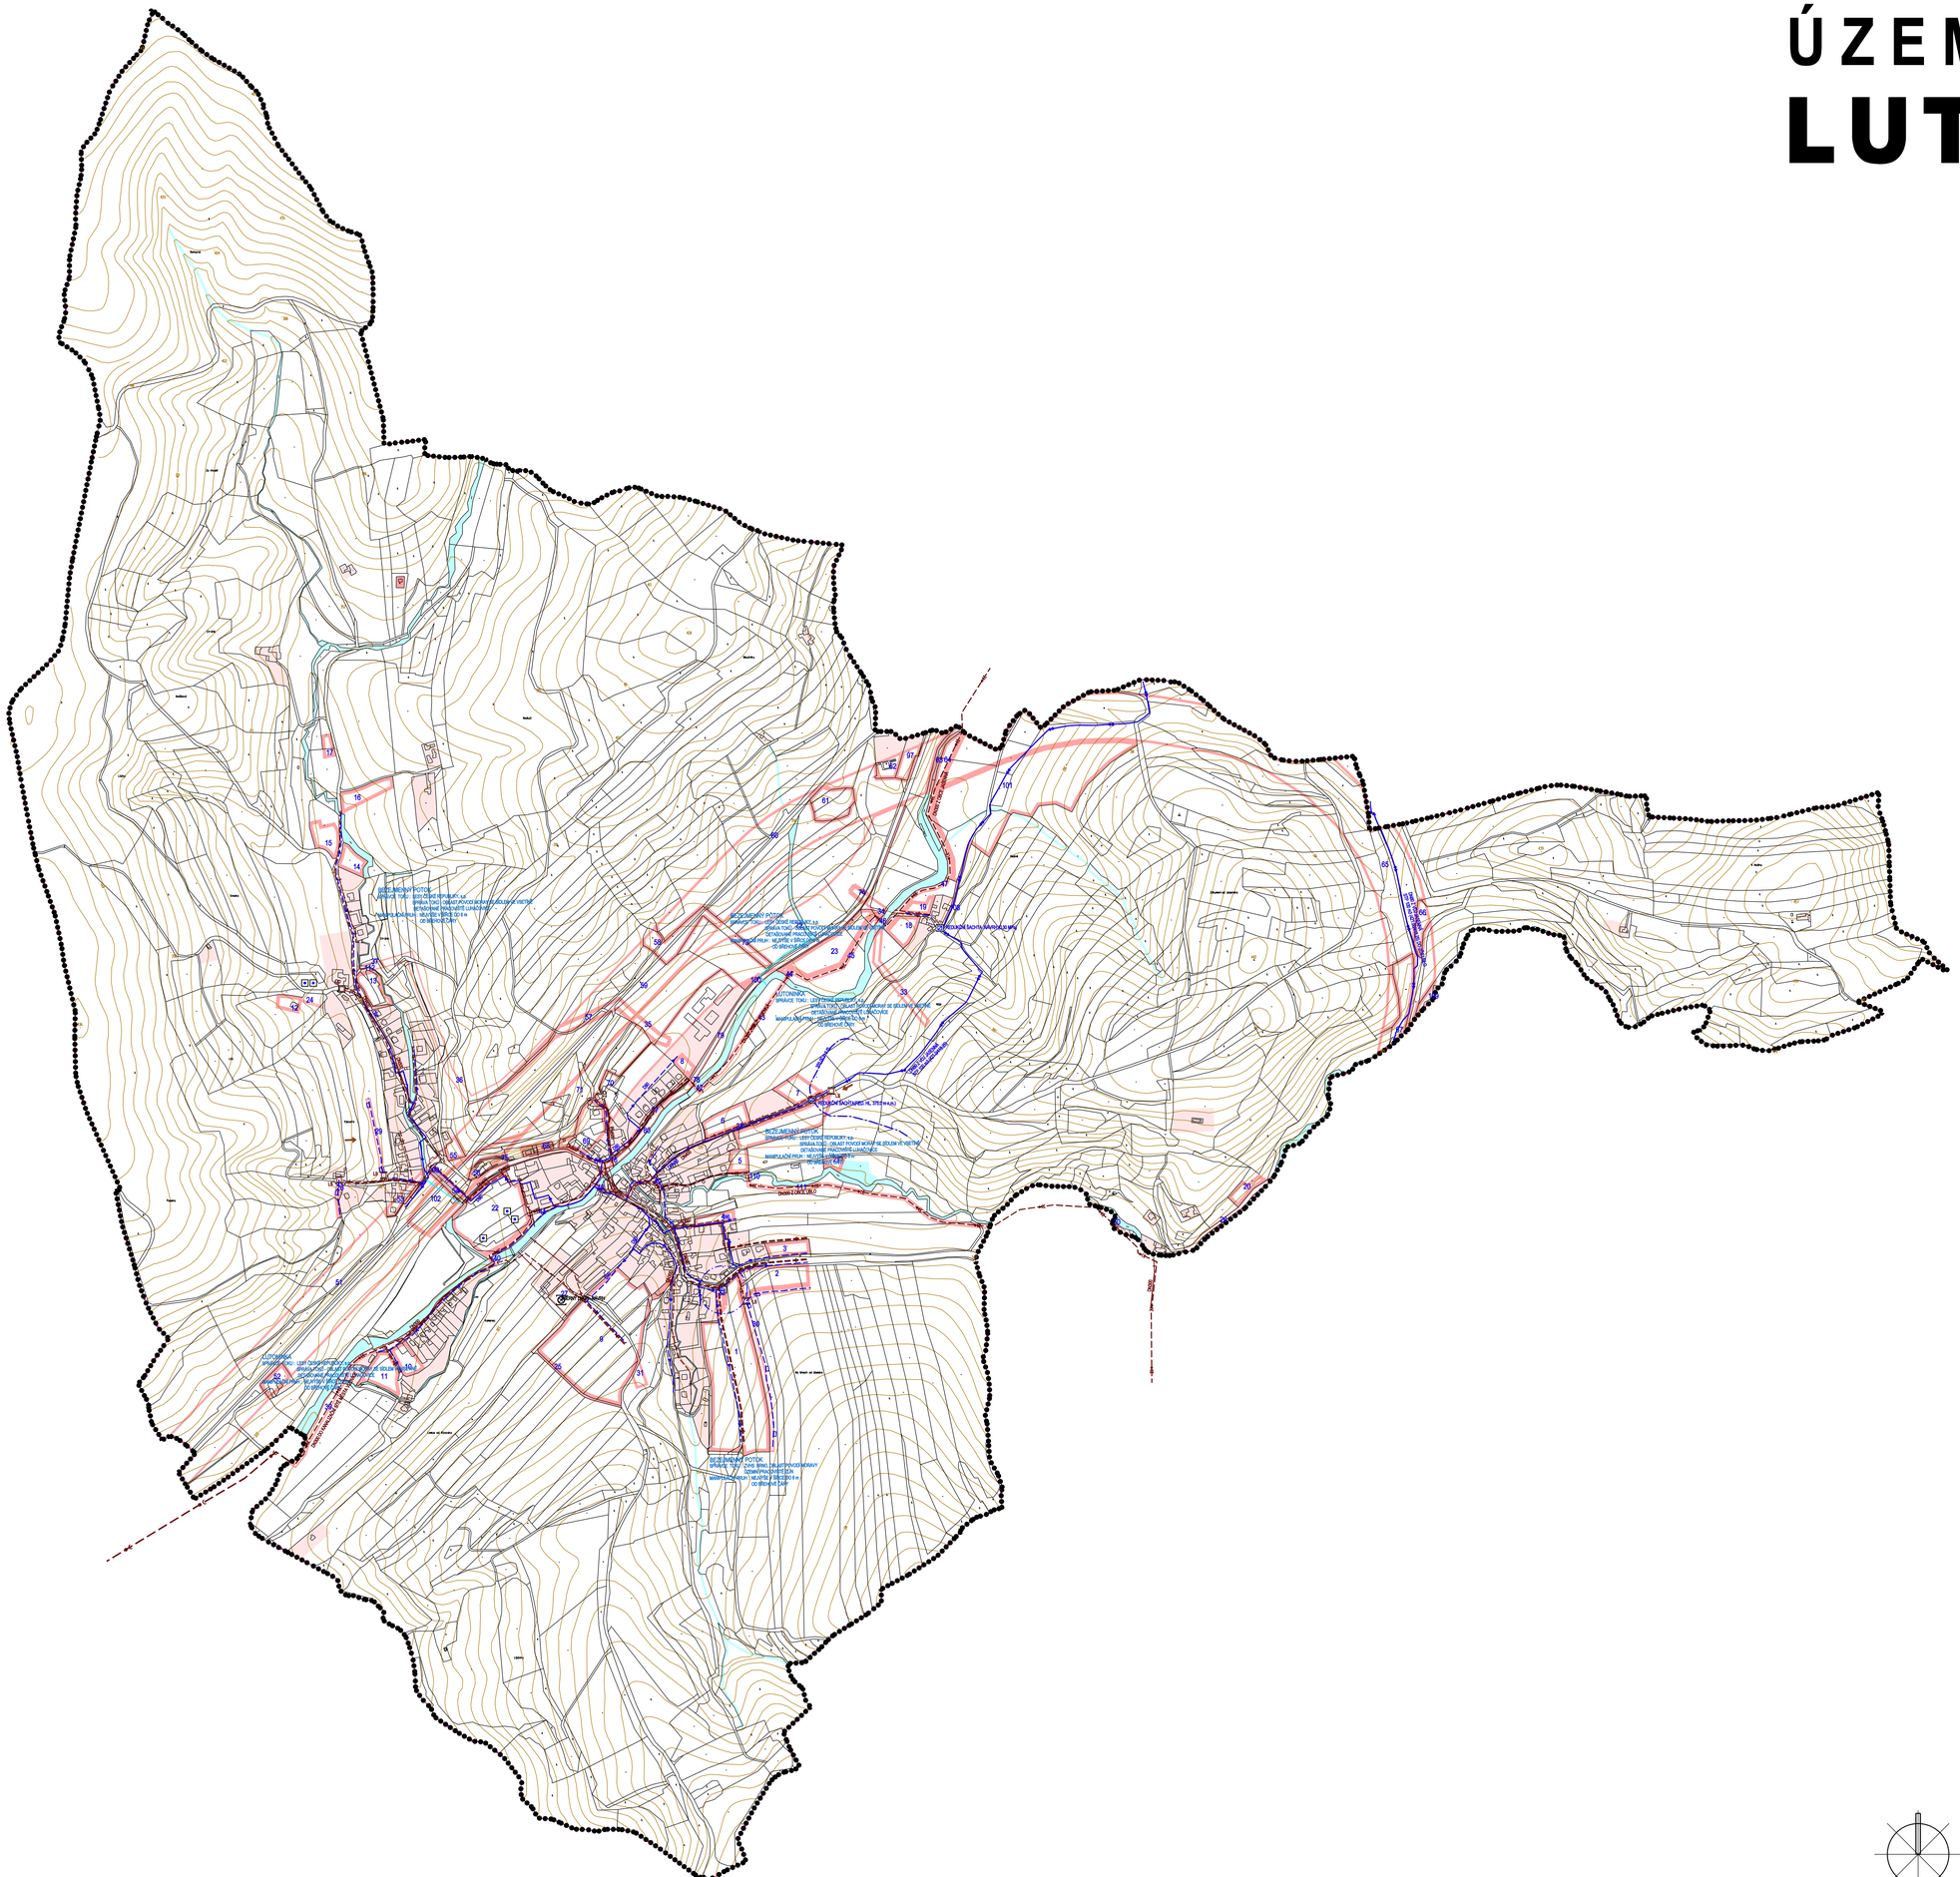

STABILIZOVANÉ PLOCHY	NÁVRHOVÉ PLOCHY	
		HRANICE ŘEŠENÉHO ÚZEMÍ - ROZSAH KATASTRÁLNÍHO ÚZEMÍ
		HRANICE KATASTRÁLNÍ
		STABILIZOVANÉ PLOCHY
	1	NAVRHOVANÉ PLOCHY
		VODNÍ PLOCHY A TOKY
		PŘIVÁDĚCÍ VODOVODNÍ ŘAD
		ROZVODNÁ VODOVODNÍ SÍŤ
		REDUKČNÍ ŠACHTA
		VODNÍ ZDROJ
		ZDORJ PŘÍRODNÍ MINERÁLNÍ VODY
		HRANICE TLAKOVÝCH PÁSEM
		OCHRANNÉ PÁSMO ZDROJE PŘÍRODNÍ MINERÁLNÍ VODY
		KANALIZAČNÍ SBĚRAČ
		KANALIZAČNÍ SBĚRAČ
		DEŠŤOVÁ KANALIZACE
		ZATRUBNĚNÝ VODNÍ TOK
		ZÁCHYTNÝ PŘÍKOP
LS	LS	LAPAČ SPLAVENIN
		PŘÍTOK EXTRAVILÁNOVÝCH VOD
		SBĚRNÝ DVŮR

ING. ARCH. J. ŠIMORDOVÁ, POD VODOJEMEM 4500, ZLÍN

Objednatel: Obec Lutonina		Zak.č.:	
Obec: Lutonina	Kraj: Zlínský	Arch.č.:	
Akce: ÚZEMNÍ PLÁN LUTONINA		Formát:	15 A4
		Stupeň:	NÁVRH
		Datum:	09/2011
		Měřítko:	1:5000
Obsah: HLAVNÍ VÝKRES - VODNÍ HOSPODÁŘSTVÍ		Č.v.:	**B.II.3**

Mapový podklad : © ÚKM ZK - Pokoropis informativního charakteru odvozen z katastrální mapy , vrstevnice : ZABAGED © Český úřad zeměměřický a katastrální