



ÚZEMNÍ STUDIE

ZÁDVEŘICE - RAKOVÁ

LOKALITA BI 5, 38, 225

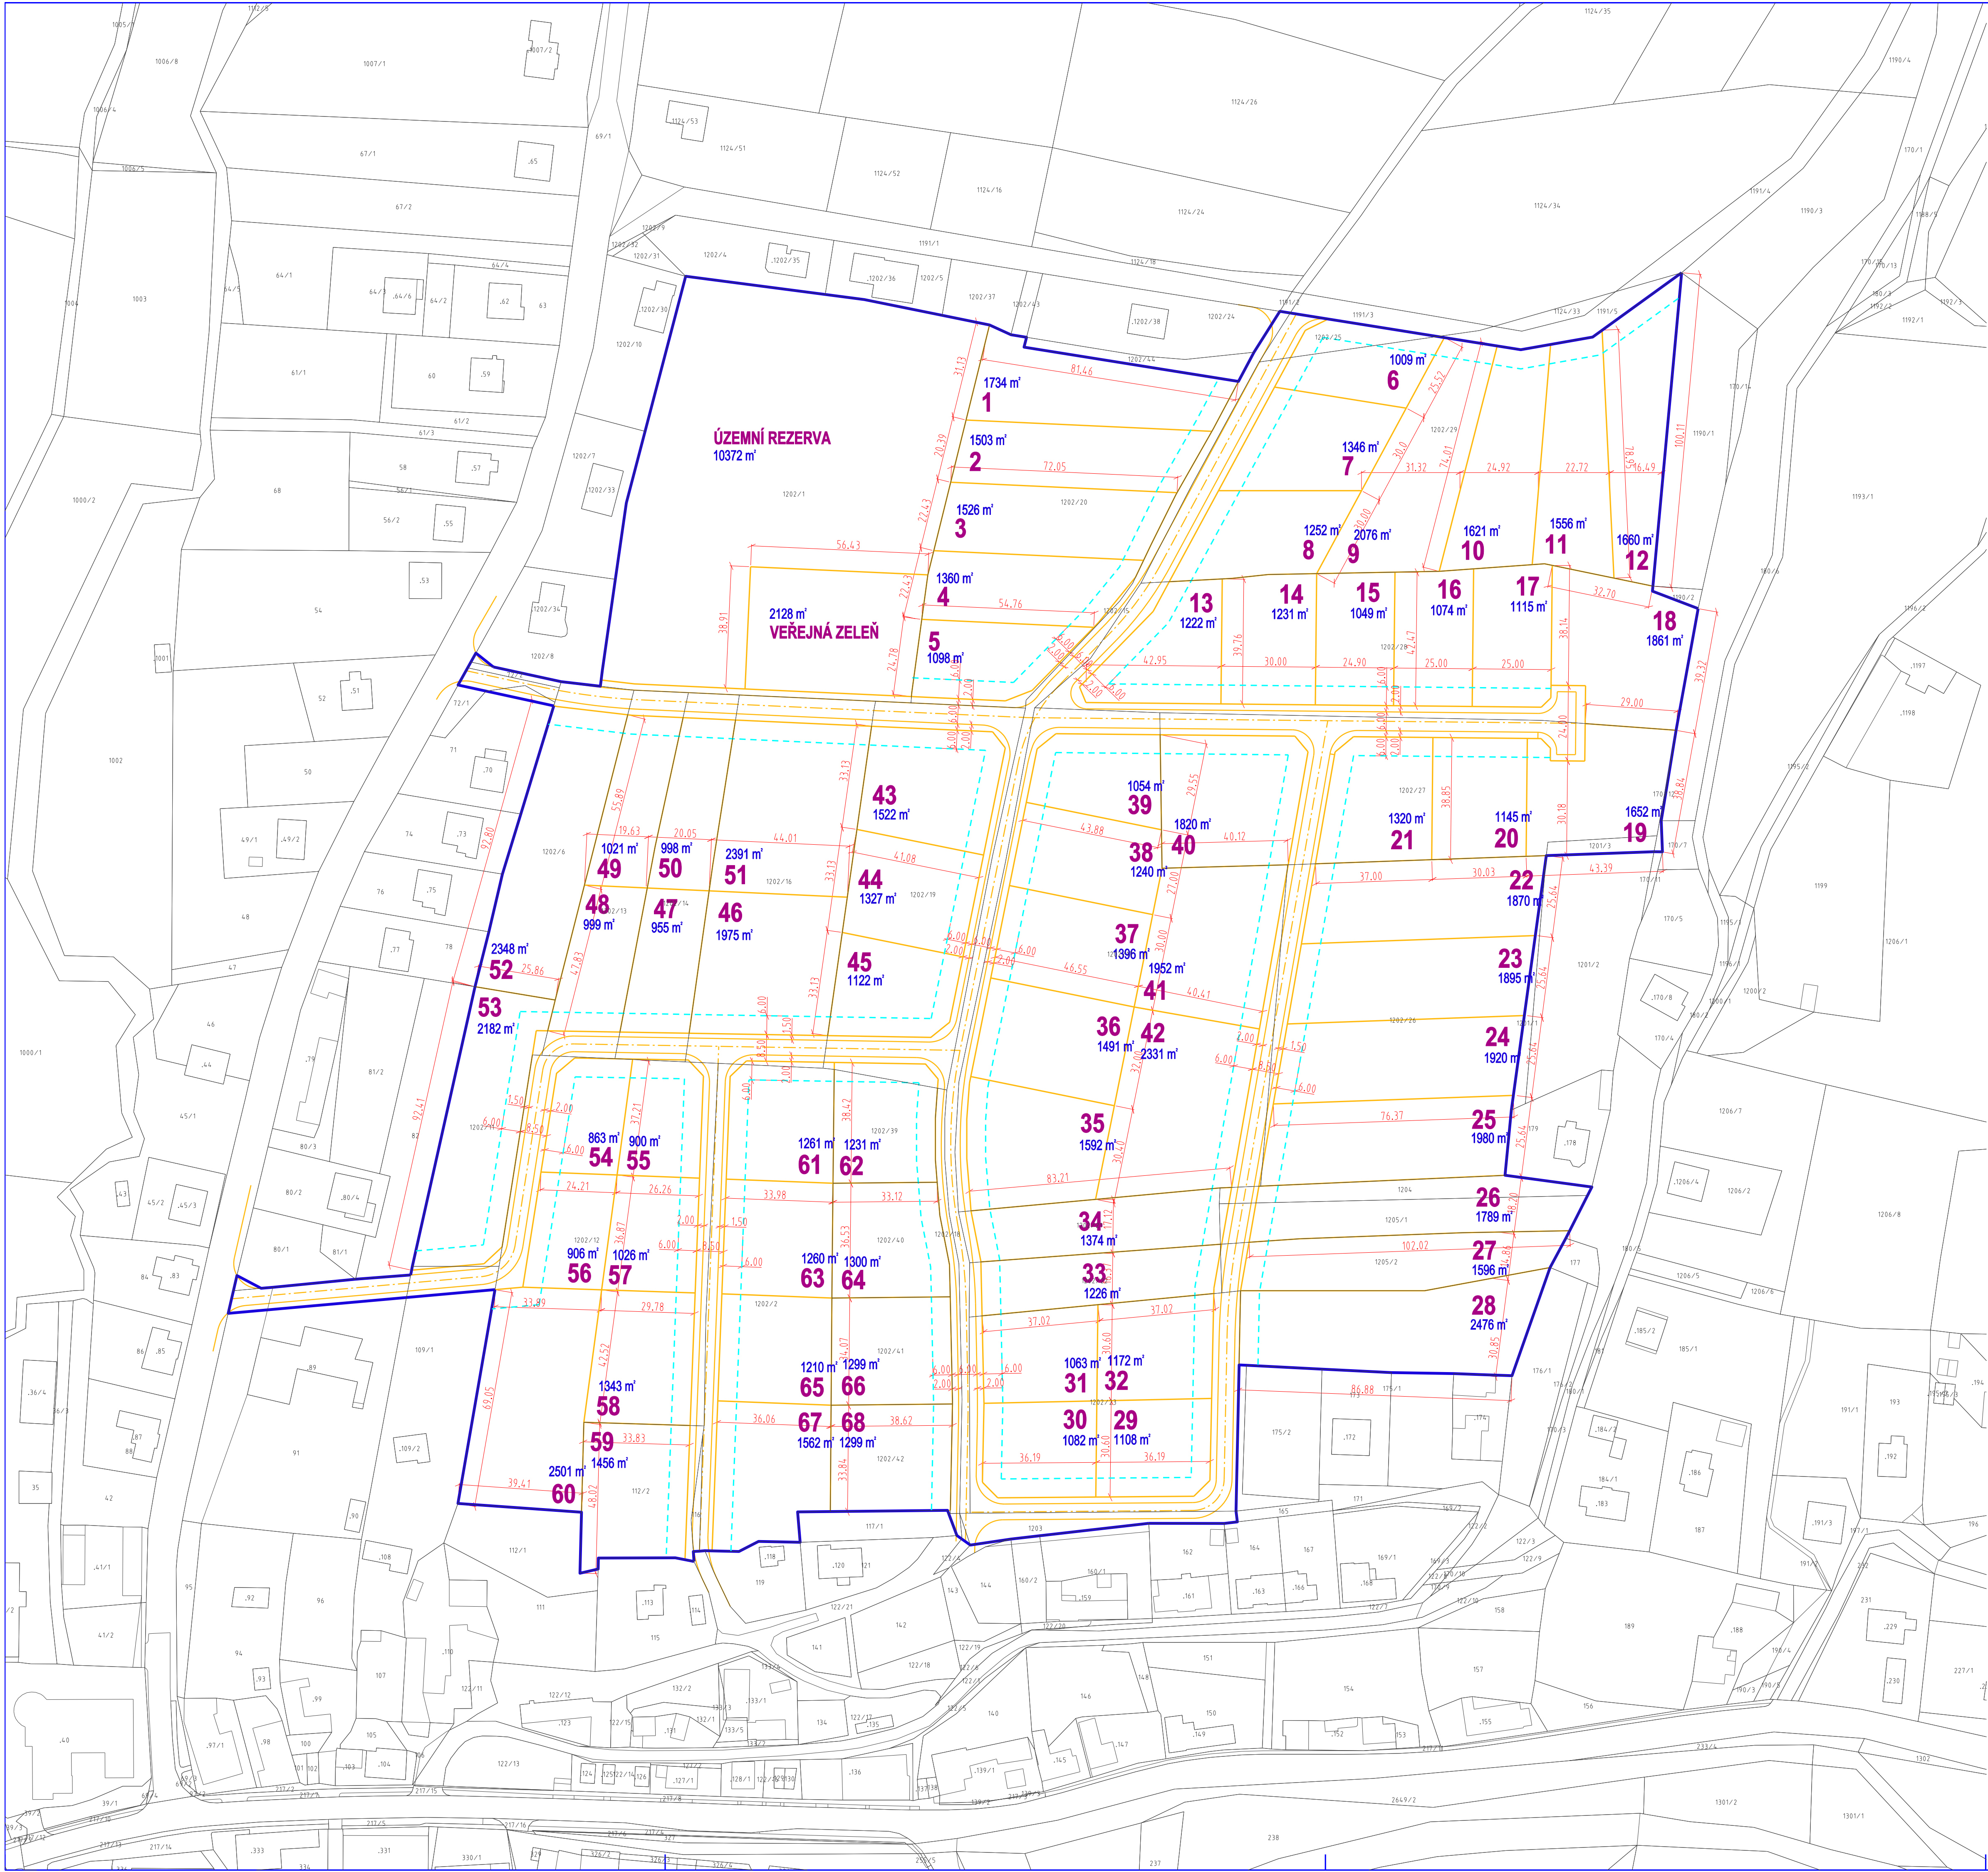

STAVEBNÍ ČARA

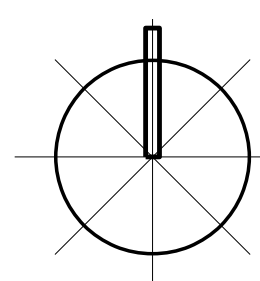

ING. ARCH. J. ŠIMORDOVÁ, POD VODOJEMEM 4500, ZLÍN			
Pořizovatel: Městský úřad Vizovice, odbor stavebního úřadu		Zak.č.: ...	
Obec: Zádveřice - Raková Okres: Zlín		Kraj: Zlínský	
Akce:	ÚZEMNÍ STUDIE		Formát: 8 A4
ZÁDVEŘICE - RAKOVÁ LOKALITA BI 5, 38, 225	Stupeň: ÚZEMNÍ STUDIE		Datum: 03/2014
			Měřítko: 1:1 000
			č.v.: 5
Obsah:	VYTÝČOVACÍ SCHÉMA ZÁSTAVBY		