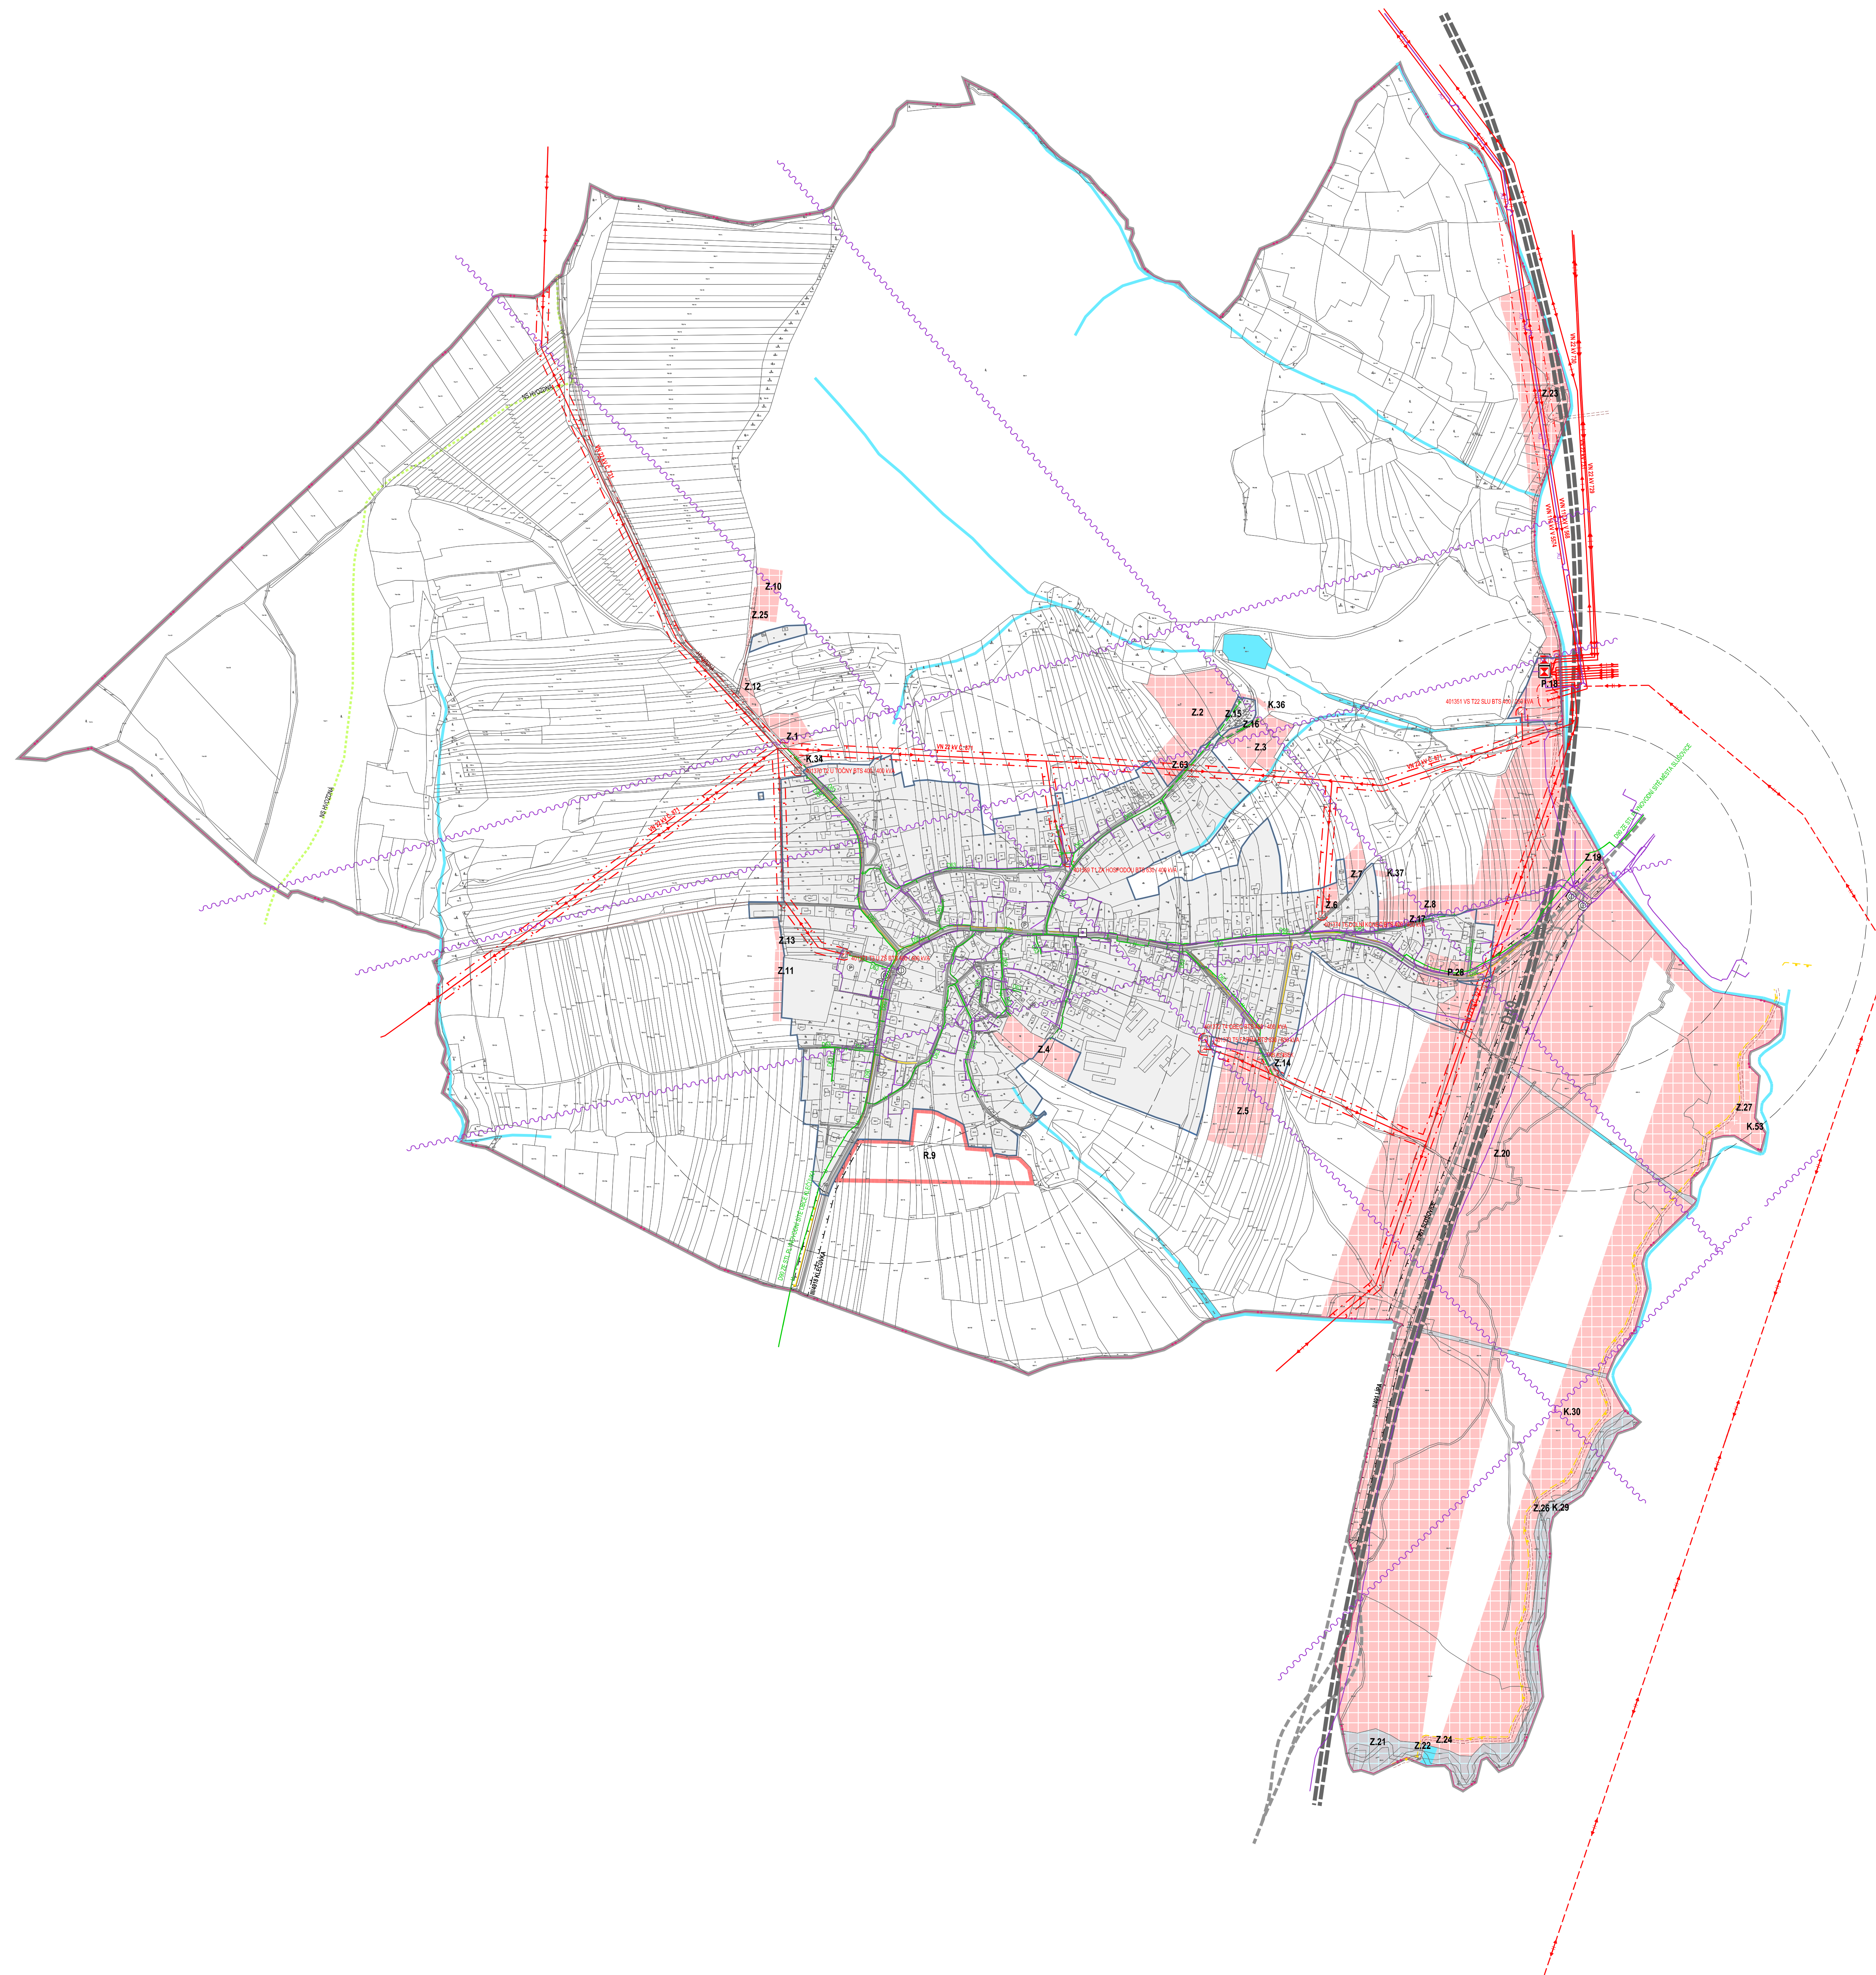
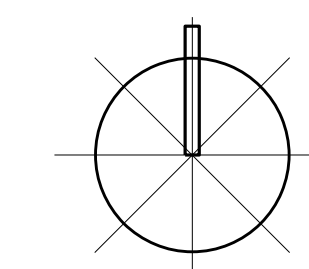


ÚZEMNÍ PLÁN VESELÁ

[illegible]

PŘÍLOHA Č. 4 k OPATŘENÍ OBECNÉ POKAČY Č. 1/2026	
 Ing. arch. Vladimír Dujka, Kamenná 3858, Zlín 760 01	
Potvrzuji: Městský úřad Vězeň, Odbor Stavební úřad Obec: Veselá Okres: Zlín Kraj: Zlínský	Zak. č.: 06/2026 Číslo: 708/23 Formát: 15 A4 Skupení: ÚJEMNÍ PLÁN Datum: 04/20/26 Měřítko: 1:5 000
ÚJEMNÍ PLÁN VESELÁ ÚJEMNÍ PLÁN S PRVNÝ REGULAČNÍ PLÁN	
Obsah: DOPRAVNÍ A TECHNICKÁ INFRASTRUKTURA, ENERGETIKA, SPOLEČNOSTI	Číslo: B.2.4