


ÚZEMNÍ PLÁN VESELÁ

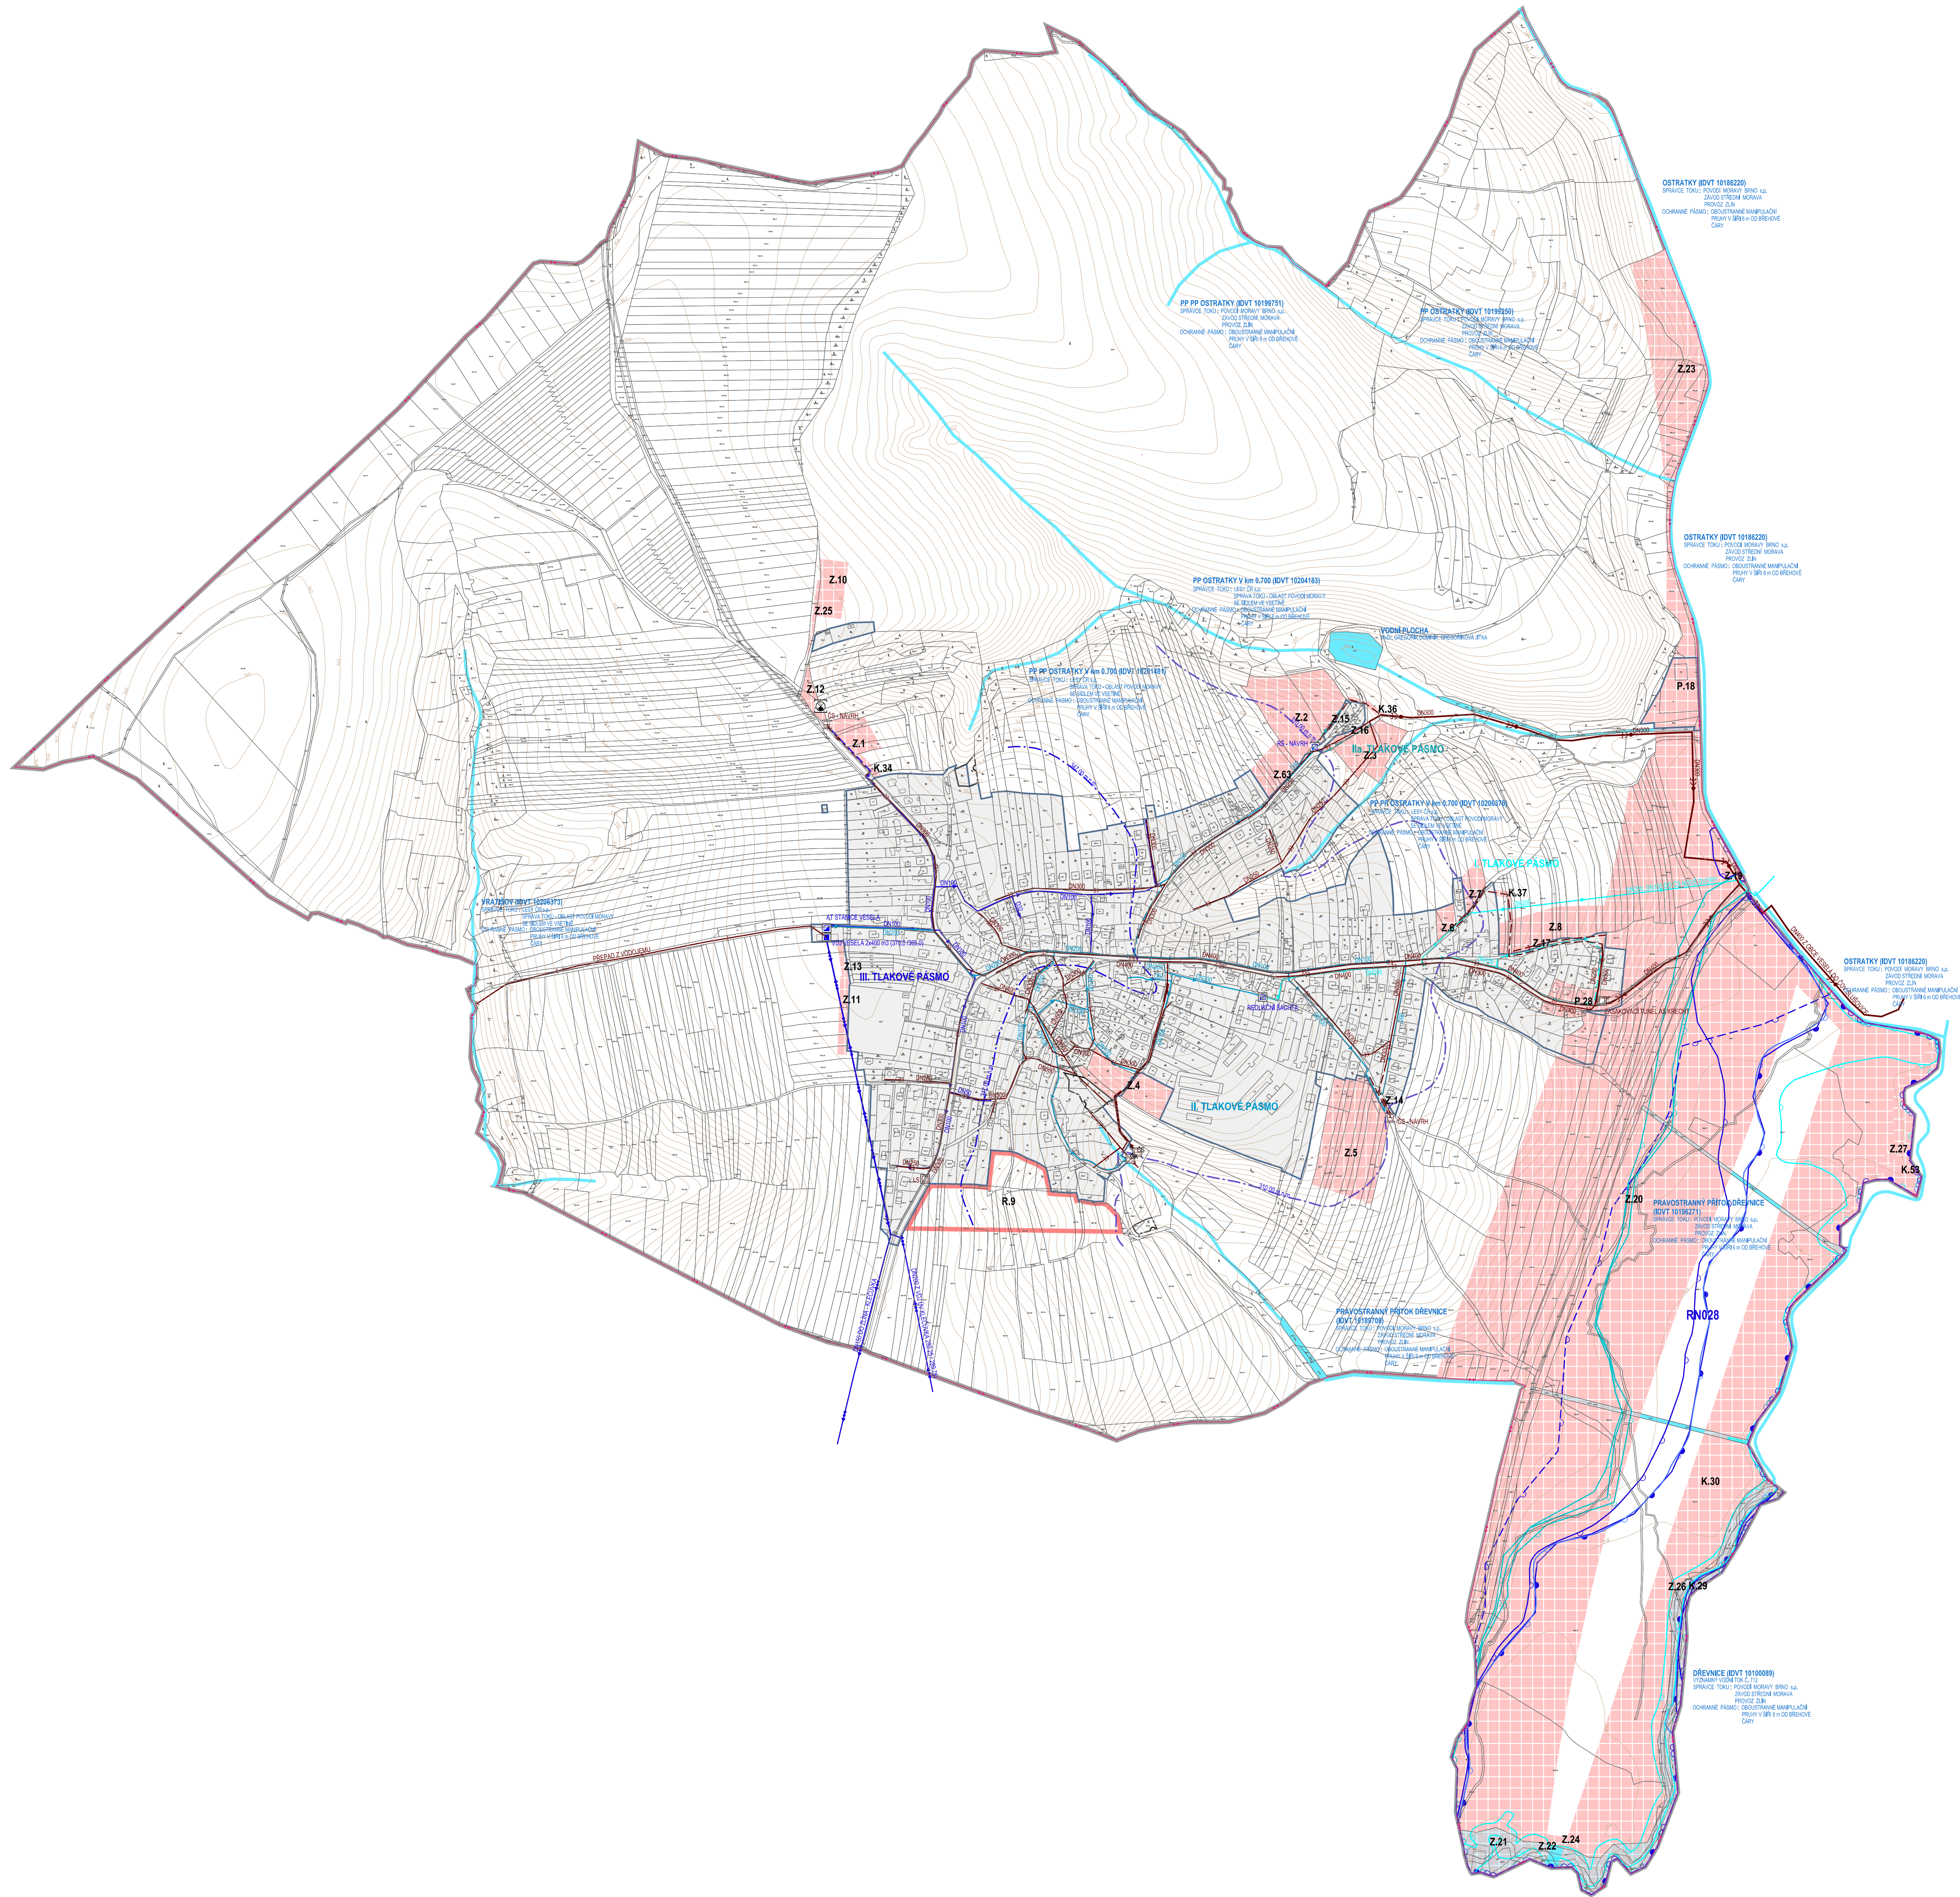

STABILIZOVANÉ NÁVRH	ÚZEMNÍ REZERVA	ŘEŠENÉ ÚZEMÍ
		KATASTRÁLNÍ ÚZEMÍ
		ZASTAVĚNÉ ÚZEMÍ K 15.5.2024
		PLOCHY VNITŘ ZASTAVĚNÉHO ÚZEMÍ A OSTATNÍ STABILIZOVANÉ PLOCHY
		PLOCHY ZMĚN
		VODNÍ PLOCHY A TOKY
		ZASTAVITELNÉ PLOCHY
		PLOCHY PŘESTAVBY
		PLOCHY ZMĚN V KRAJINĚ
		ÚZEMNÍ REZERVA
		PRÍVADĚCÍ VODOVODNÍ ŘAD
		ROZVODNÁ VODOVODNÍ SÍŤ I. TLAKOVÉHO PÁSMO
		ROZVODNÁ VODOVODNÍ SÍŤ II. TLAKOVÉHO PÁSMO
		ROZVODNÁ VODOVODNÍ SÍŤ III. TLAKOVÉHO PÁSMO
		ROZVODNÁ VODOVODNÍ SÍŤ IV. TLAKOVÉHO PÁSMO
		VODODUJEM
		AT STANICE
		REDUKČNÍ ŠACHTA
		HRANICE TLAKOVÝCH PÁSEM
		PÁTERNÍ STOKA JEDNOTNÉ KANALIZACE
		JEDNOTNÁ KANALIZACE
		SPLAŠKOVÁ KANALIZACE
		DEŠŤOVÁ KANALIZACE
		VÝTLAK ODPADNÍCH VOD JEDNOTNÉ KANALIZACE
		ČERPAČÍ STANICE ODPADNÍCH VOD
		ODLEHČOVACÍ KOMORA
		LAPAČ SPLAVENIN, ZASAKOVACÍ TUNEL
		ÚZEMÍ EKOLOGICKÝCH RIZIK
		SBĚRNÝ DVŮR
		STANOVENÉ ZÁPLAVOVÉ ÚZEMÍ Q100
		STANOVENÉ ZÁPLAVOVÉ ÚZEMÍ Q20
		STANOVENÉ ZÁPLAVOVÉ ÚZEMÍ Q5
		AKTIVNÍ ZÓNA ZÁPLAVOVÉHO ÚZEMÍ
		ÚZEMÍ ZVLÁŠTNÍ POVODNĚ POD VODNÍM DÍLEM
		RETENČNÍ PROSTOR - PLOCHA URČENÁ K ROZLIHU POVODNĚ

