


# ÚZEMNÍ STUDIE VIZOVICE LOKALITA BI 28

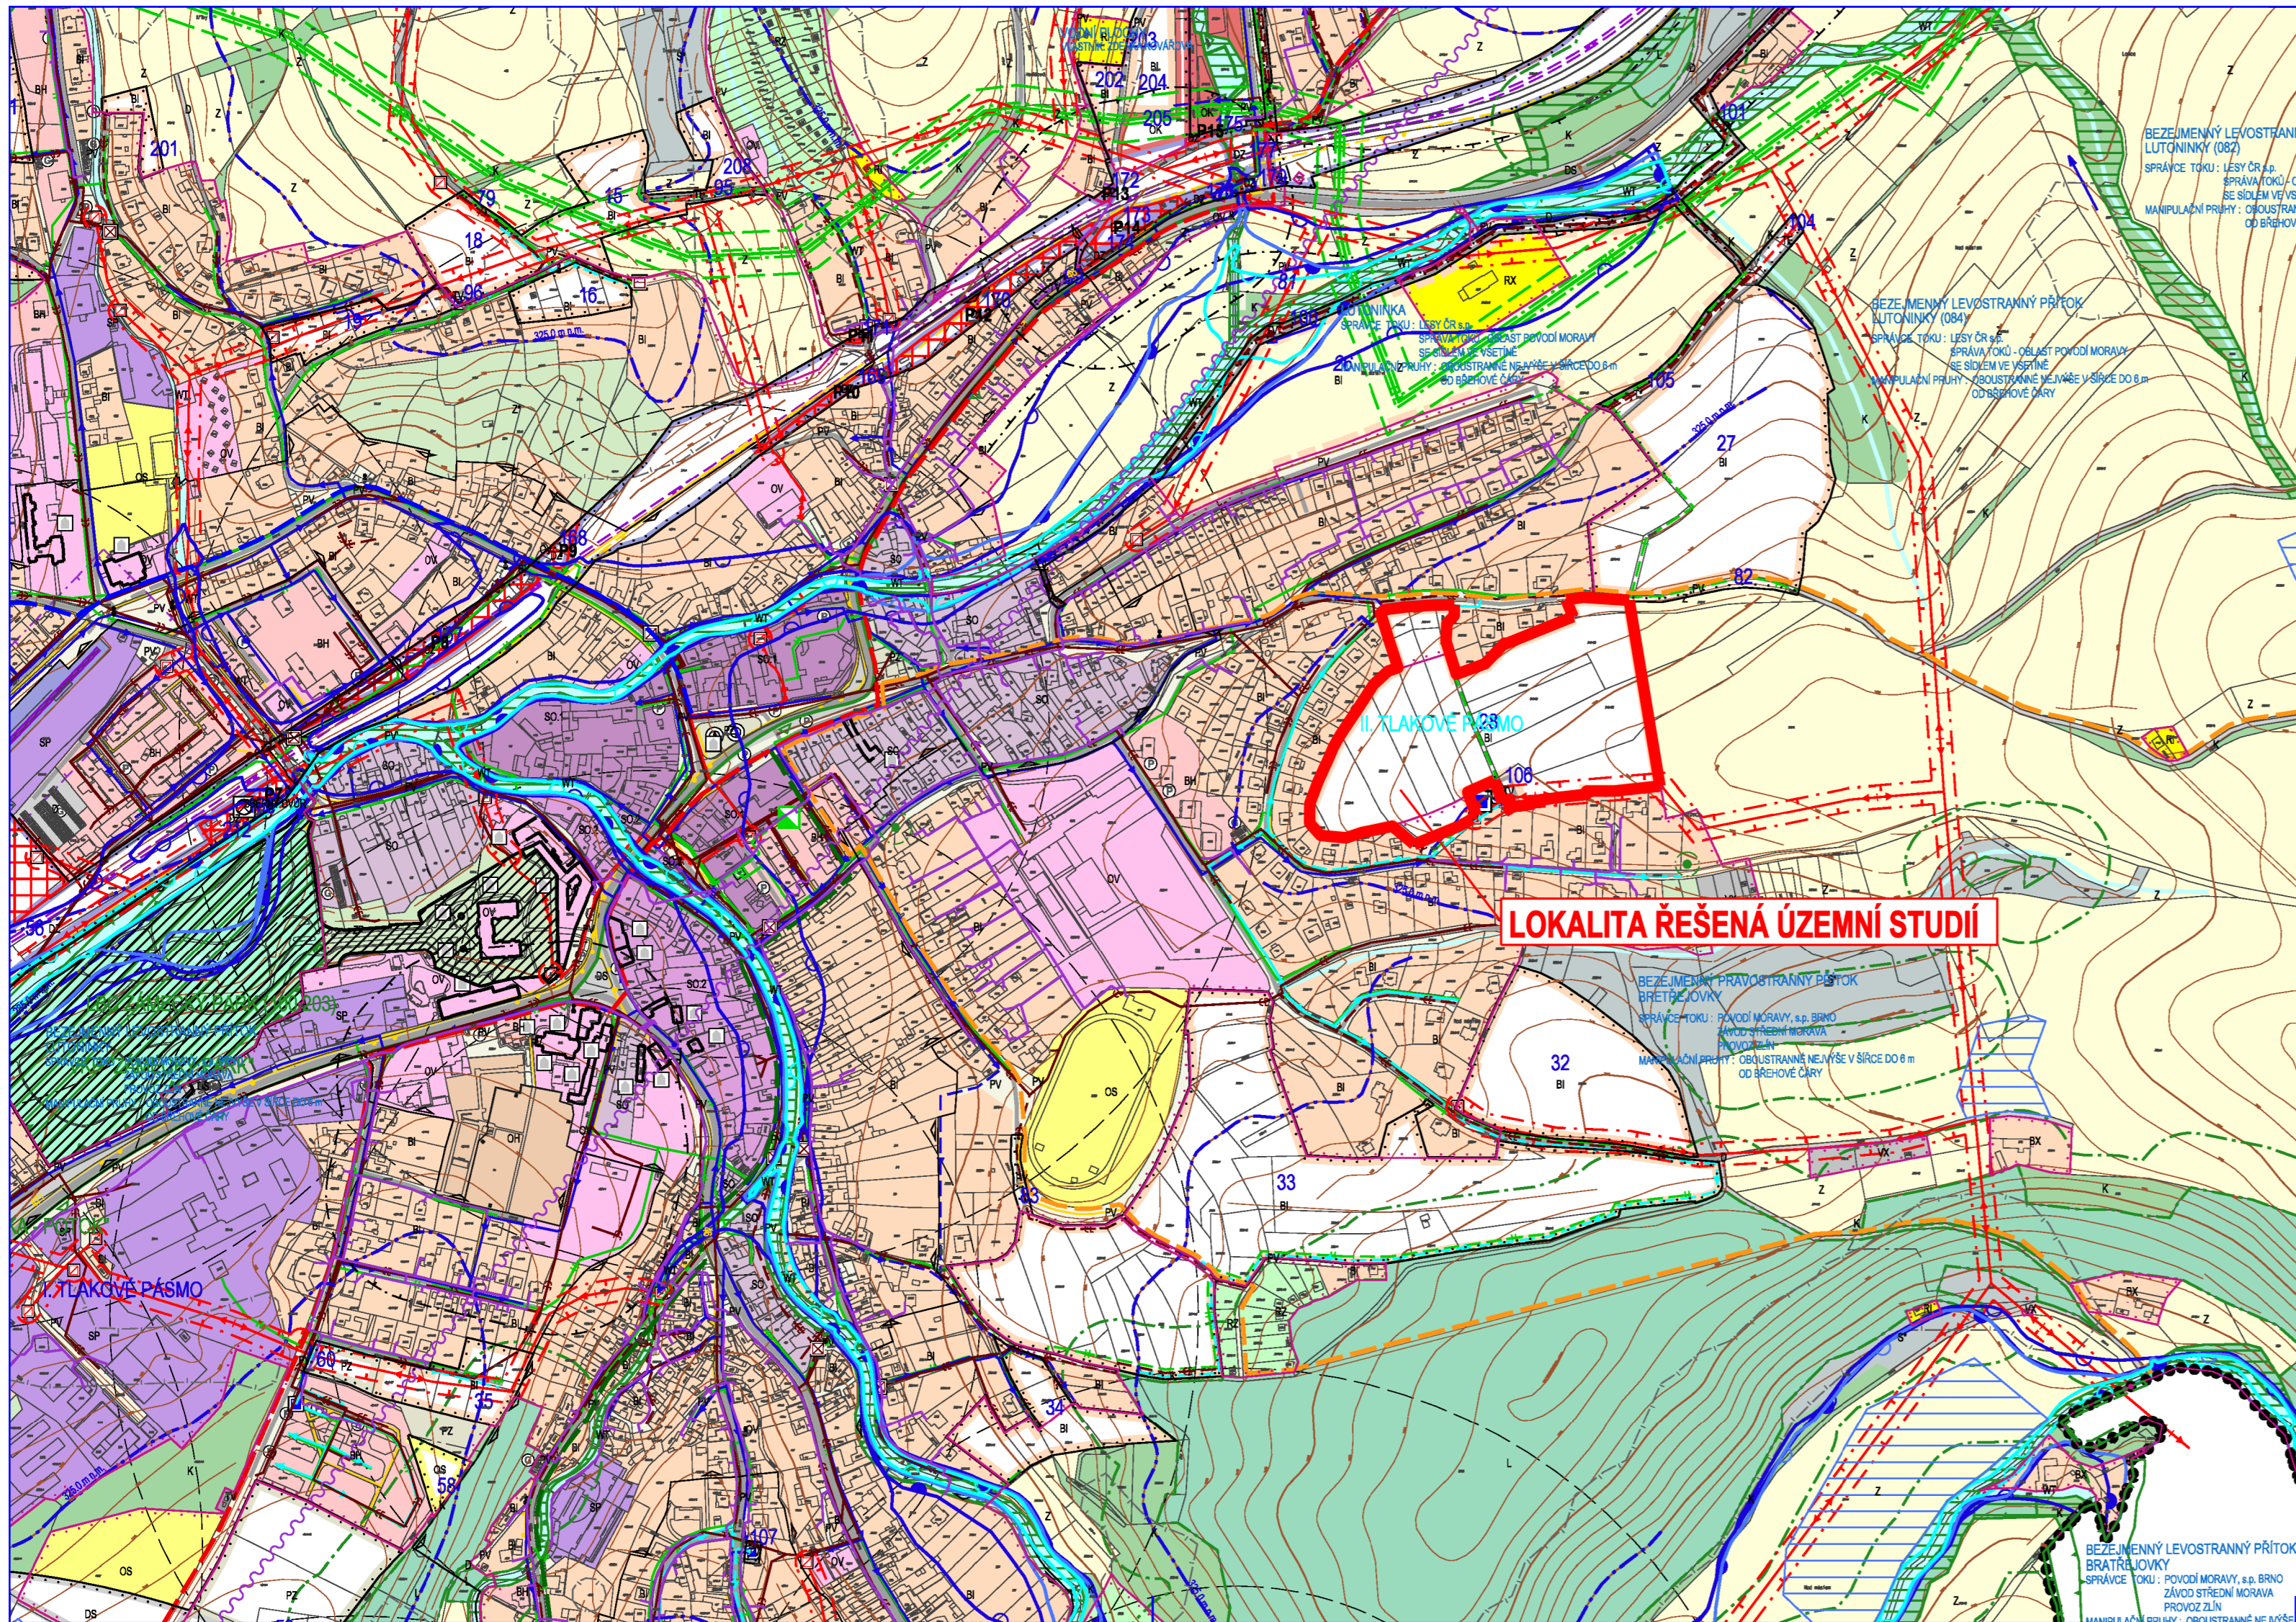

STABILIZOVANÉ PLOCHY

.....	
-----	
-----	
-----	
-----	
-----	

BH	
BI	BI
BX	
RI	
RZ	
RX	RX
OK	OK
OS	OS
OH	
DS	DS
DZ	DZ
D	
TV	TV
TE	TE
T	T
PV	PV
PZ	PZ
SO	
SO.1	
SO.2	
SP	
VX	
WT	
Z	
ZP	
K	
P	
L	
S*	


	1

- HRANICE ŘEŠENÉHO ÚZEMÍ
- HRANICE KATASTRÁLNÍ
- HRANICE ZASTAVĚNÉHO ÚZEMÍ K 1.3.2012
- HRANICE ZASTAVITELNÝCH PLOCH
- PLOCHY HROMADNÉHO BYDLENÍ
- PLOCHY INDIVIDUÁLNÍHO BYDLENÍ
- PLOCHY BYDLENÍ SPECIFICKÝCH FOREM
- PLOCHY RODINNÉ REKREACE
- PLOCHY INDIVIDUÁLNÍ REKREACE - ZAHŘÁDKÁRSKÉ OSADY
- PLOCHY REKREACE SPECIFICKÝCH FOREM
- PLOCHY OBČANSKÉHO VYBAVENÍ - VEŘEJNÁ VYBAVENOST
- PLOCHY OBČANSKÉHO VYBAVENÍ - KOMERČNÍ ZAŘÍZENÍ
- PLOCHY OBČANSKÉHO VYBAVENÍ - TĚLOVÝCHOVA A SPORT
- PLOCHY OBČANSKÉHO VYBAVENÍ - VEŘEJNÁ POHŘEBIŠTĚ A SOUVISEJÍCÍ SLUŽBY
- PLOCHY PRO SILNIČNÍ DOPRAVU
- PLOCHY PRO DRÁŽNÍ DOPRAVU
- PLOCHY DOPRAVNÍ INFRASTRUKTURY
- PLOCHY TECHNICKÉ INFRASTRUKTURY - VODNÍ HOSPODÁŘSTVÍ
- PLOCHY TECHNICKÉ INFRASTRUKTURY - ENERGETIKA
- PLOCHY TECHNICKÉ INFRASTRUKTURY
- PLOCHY VEŘEJNÝCH PROSTRAVSTVÍ S PŘEVAHOU ZPEVNĚNÝCH PLOCH
- PLOCHY VEŘEJNÝCH PROSTRAVSTVÍ S PŘEVAHOU NEZPEVNĚNÝCH PLOCH
- PLOCHY SMÍŠENÉ OBYTNÉ
- PLOCHY SMÍŠENÉ OBYTNÉ V CENTRÁLNÍ ZÓNĚ
- PLOCHY SMÍŠENÉ OBYTNÉ MĚSTSKÉ
- PLOCHY SMÍŠENÉ VÝROBNÍ
- PLOCHY PRO SPECIFICKÉ DRUHY VÝROBY A SKLADOVÁNÍ
- VODNÍ PLOCHY A TOKY
- PLOCHY SÍDELNÍ ZELENĚ
- PLOCHY SÍDELNÍ ZELENĚ - PARKY, HISTORICKÉ ZAHRADY
- PLOCHY KRAJINNÉ ZELENĚ
- PLOCHY PŘÍRODNÍ
- PLOCHY LESNÍ
- PLOCHY SMÍŠENÉ NEZASTAVĚNÉHO ÚZEMÍ
- ID PLOCH S ROZDÍLNÝM ZPŮSOBEM VYUŽITÍ
- ROZHRANÍ MEZI PLOCHAMI SE SHODNOU FUNKCÍ

## ÚZEMNÍ SYSTÉM EKOLOGICKÉ STABILITY

	LOKÁLNÍ BIOCENTRUM
	LOKÁLNÍ BIOKORIDOR
	SILNICE I. TŘÍDY
	SILNICE III. TŘÍDY
	MÍSTNÍ KOMUNIKACE
	ÚČELOVÉ KOMUNIKACE
	ŽELEZNICE
	CHODNÍKY, PĚŠÍ PROPOJENÍ
	CYKLOTRASY, CYKLOSTEZKY
	ZNAČENÉ TURISTICKÉ TRASY
	OCHRANNÉ PÁSMO SILNICE
	OCHRANNÉ PÁSMO ŽELEZNICE
	AUTOBUSOVÉ NÁDRAŽÍ
	VLAKOVÉ NÁDRAŽÍ
	ZASTÁVKY HROMADNÉ PŘEPRAVY OSOB
	DOCHÁZKOVÉ VZDÁLENOSTI ZASTÁVEK HROMADNÉ DOPRAVY
	PARKOVIŠTĚ, GARÁŽE
	MELIORACE
	NESTABILNÍ ÚZEMÍ
	PAMÁTKOVÉ CHRÁNĚNÉ OBJEKTY
	PAMÁTKOVÉ CHRÁNĚNÁ PLOCHA
	MĚSTSKÁ PAMÁTKOVÁ ZÓNA
	PLOCHA V PAMÁTKOVÉM ZÁJMU
	OSTATNÍ PAMÁTKY MÍSTNÍHO VÝZNAMU
	OCHRANNÉ PÁSMO HŘBITOVA
	PLOCHY PŘESTAVBY
	OCHRANNÉ PÁSMO LESA
	PAMÁTKOVÉ CHRÁNĚNÝ STROM
	OCHRANNÉ PÁSMO PAMÁTKOVÉ CHRÁNĚNÉHO STROMU
	HRANICE PŘÍRODNÍHO PARKU VIZOVICKÉ VRCHY
	NAUČNÁ STEZKA

	ELEKTRICKÉ VEDENÍ VN 22 KV
	KABEL ELEKTRICKÉHO VEDENÍ VN 22 KV
	ELEKTRICKÁ STANICE (TRAFOSTANICE)
	OCHRANNÉ PÁSMO ELEKTRICKÉHO VEDENÍ VN 22 KV
	VTL PLYNOVOD
	STL PLYNOVOD
	STL PLYNOVOD - NÁVRH NA ZRUŠENÍ
	NTL PLYNOVOD
	REGULAČNÍ STANICE PLYNU VTL/STL
	REGULAČNÍ STANICE PLYNU ST/NTL
	OCHRANNÉ PÁSMO VTL PLYNOVODU
	BEZPEČNOSTNÍ PÁSMO VTL PLYNOVODU
	RR TRASA
	TELEKOMUNICAČNÍ KABELY
	ROZVODNÁ VODOVODNÁ SÍŤ JEDNOTLIVÝCH TLAKOVÝCH PÁSEM
	VODOJEM
	AT STANICE
	HRANICE TLAKOVÝCH PÁSEM
	KANALIZAČNÍ SBĚRAČ SPLAŠKOVÉ KANALIZACE
	KANALIZAČNÍ SBĚRAČ JEDNOTNÉ KANALIZACE
	PÁTERNÍ KANALIZAČNÍ VÝTLAK SPLAŠKOVÝCH ODPADNÍCH VOD
	SPLAŠKOVÁ KANALIZACE
	JEDNOTNÁ KANALIZACE
	DEŠŤOVÁ KANALIZACE
	KANALIZAČNÍ VÝTLAK ODPADNÍCH VOD
	ČIŠTÍRNA ODPADNÍCH VOD
	ODELHOČOVACÍ KOMORA, DEŠŤOVÝ ODDĚLOVAČ, ODELHOČOVACÍ ŠAHTA
	SBĚRNÝ DVŮR
	AKTIVNÍ ZÓNA ZÁPLAVOVÉHO ÚZEMÍ
	STANOVENÉ ZÁPLAVOVÉ ÚZEMÍ Q100
	STANOVENÉ ZÁPLAVOVÉ ÚZEMÍ Q20
	STANOVENÉ ZÁPLAVOVÉ ÚZEMÍ Q5

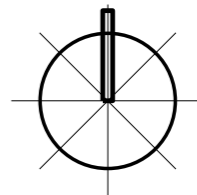

**Ing. arch. Vladimír Dujka, Kamenná 3858, Zlín 760 01**

Pořizovatel: Městský úřad Vizovice, odbor stavebního úřadu	Zak.č.: 101/14/OST
Obec: Vizovice	Arch.č.: 590/14
Okres: Zlín	Kraj: Zlínský
<b>ÚZEMNÍ STUDIE VIZOVICE LOKALITA BI 28</b>	
Formát: 4 A4	Měřítko: 1:5 000
Datum: 06/2014	č.v.: 1
Obsah: VÝKRES ŠÍŘŠÍCH VZTAHŮ	